

TÜRJE


Eg


Khk


Má-1


ZALASZENTGRÓT SZABÁLYOZÁSI TERV MÓDO

Rápli Pál vezető tervező TT-1-18-0047

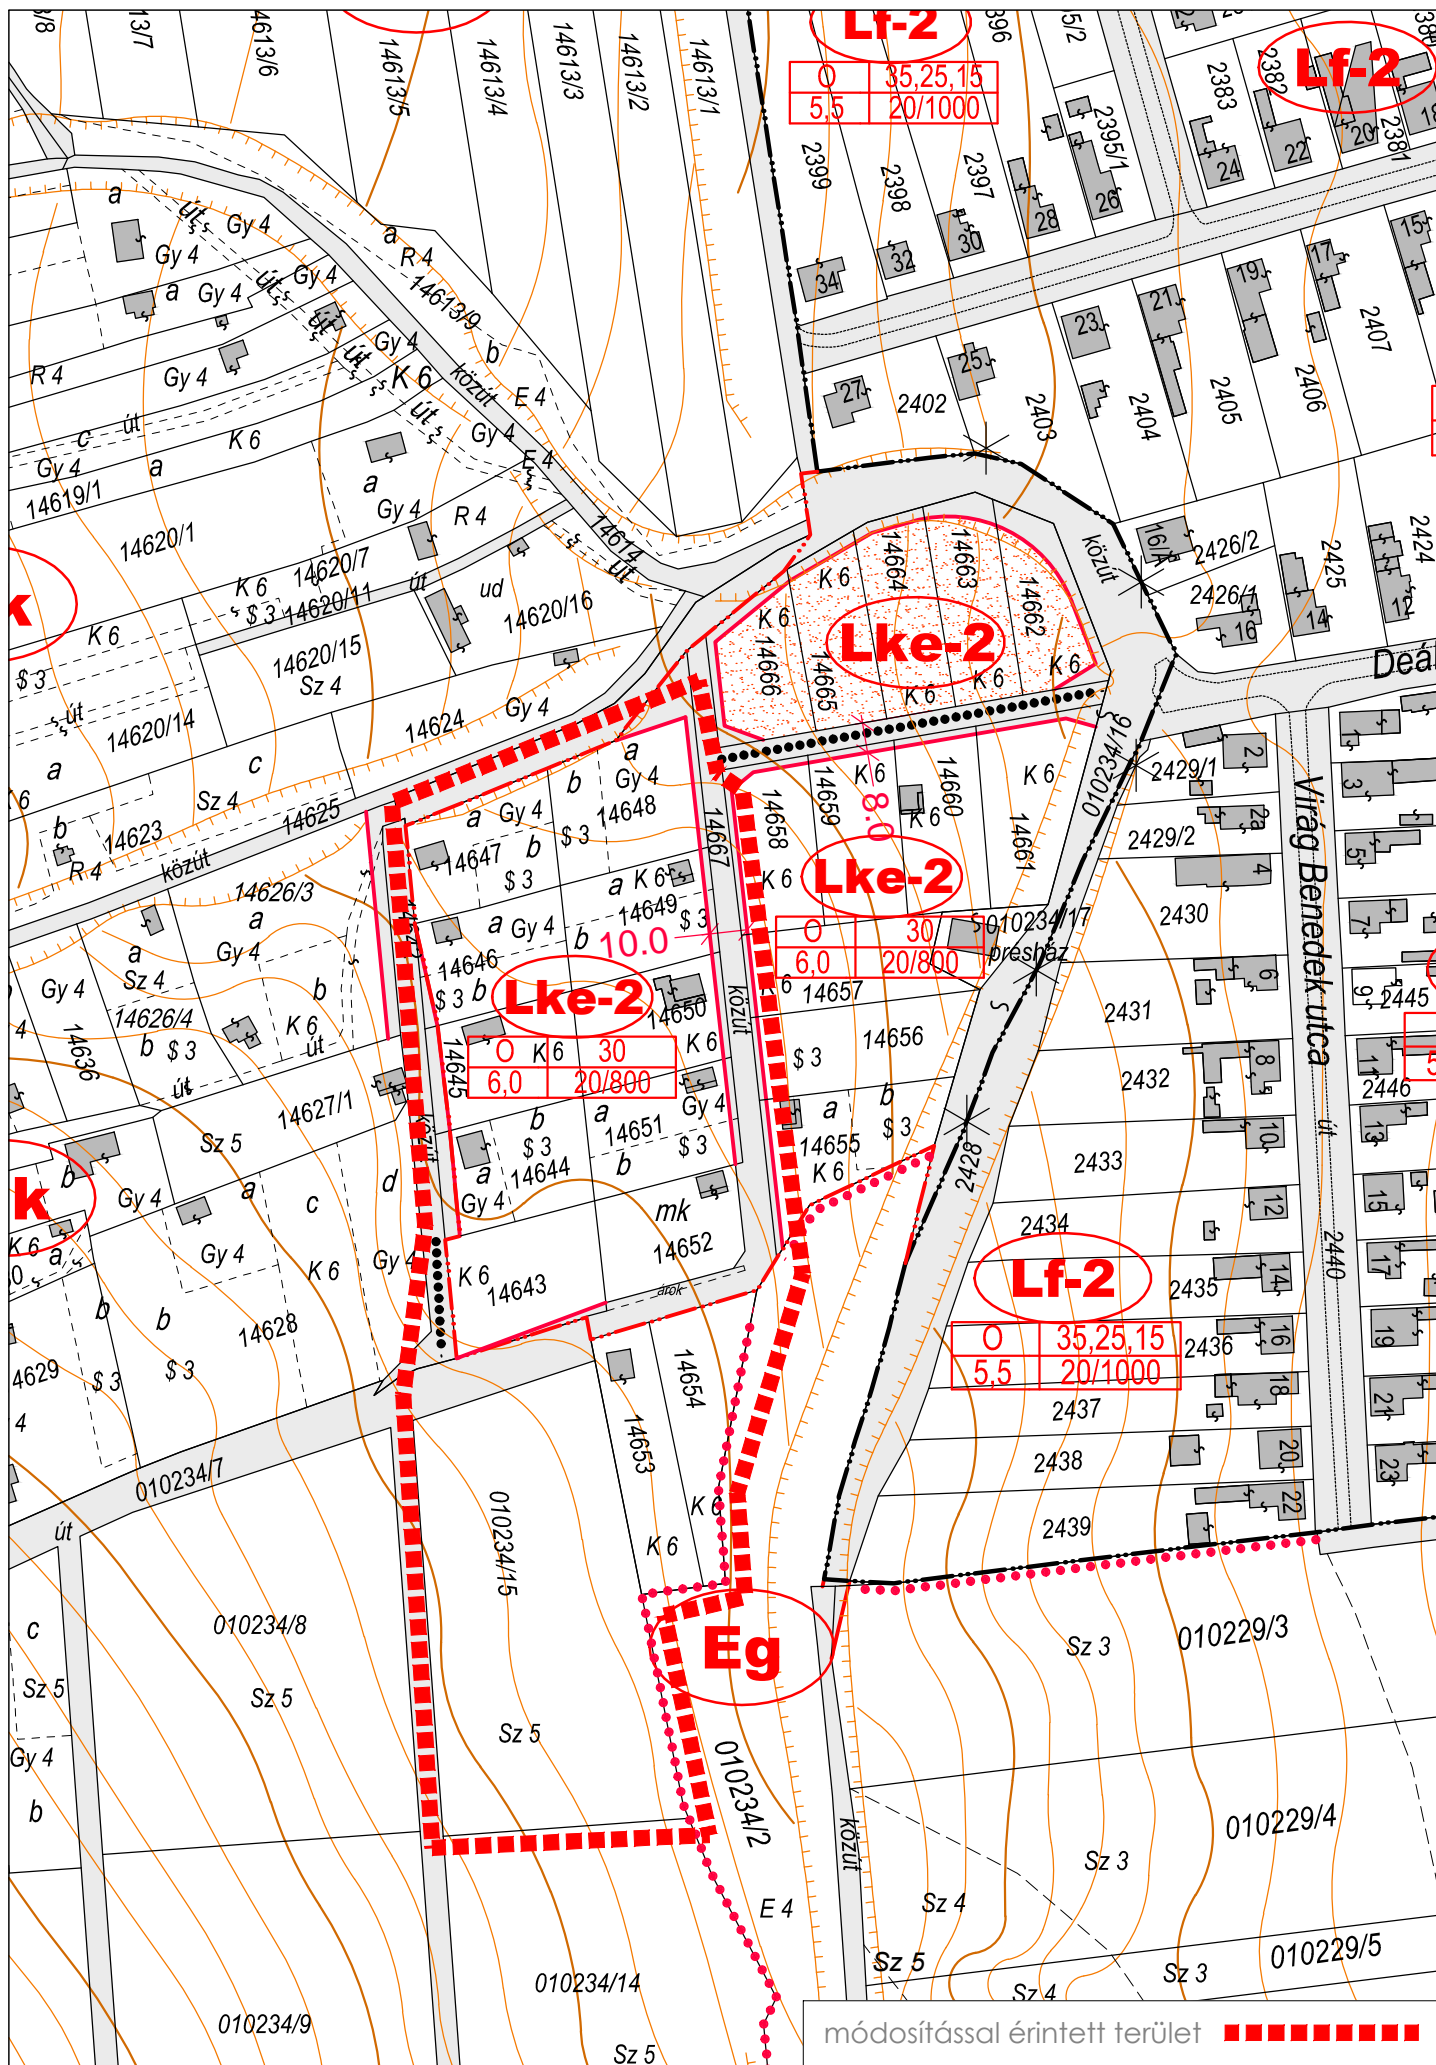

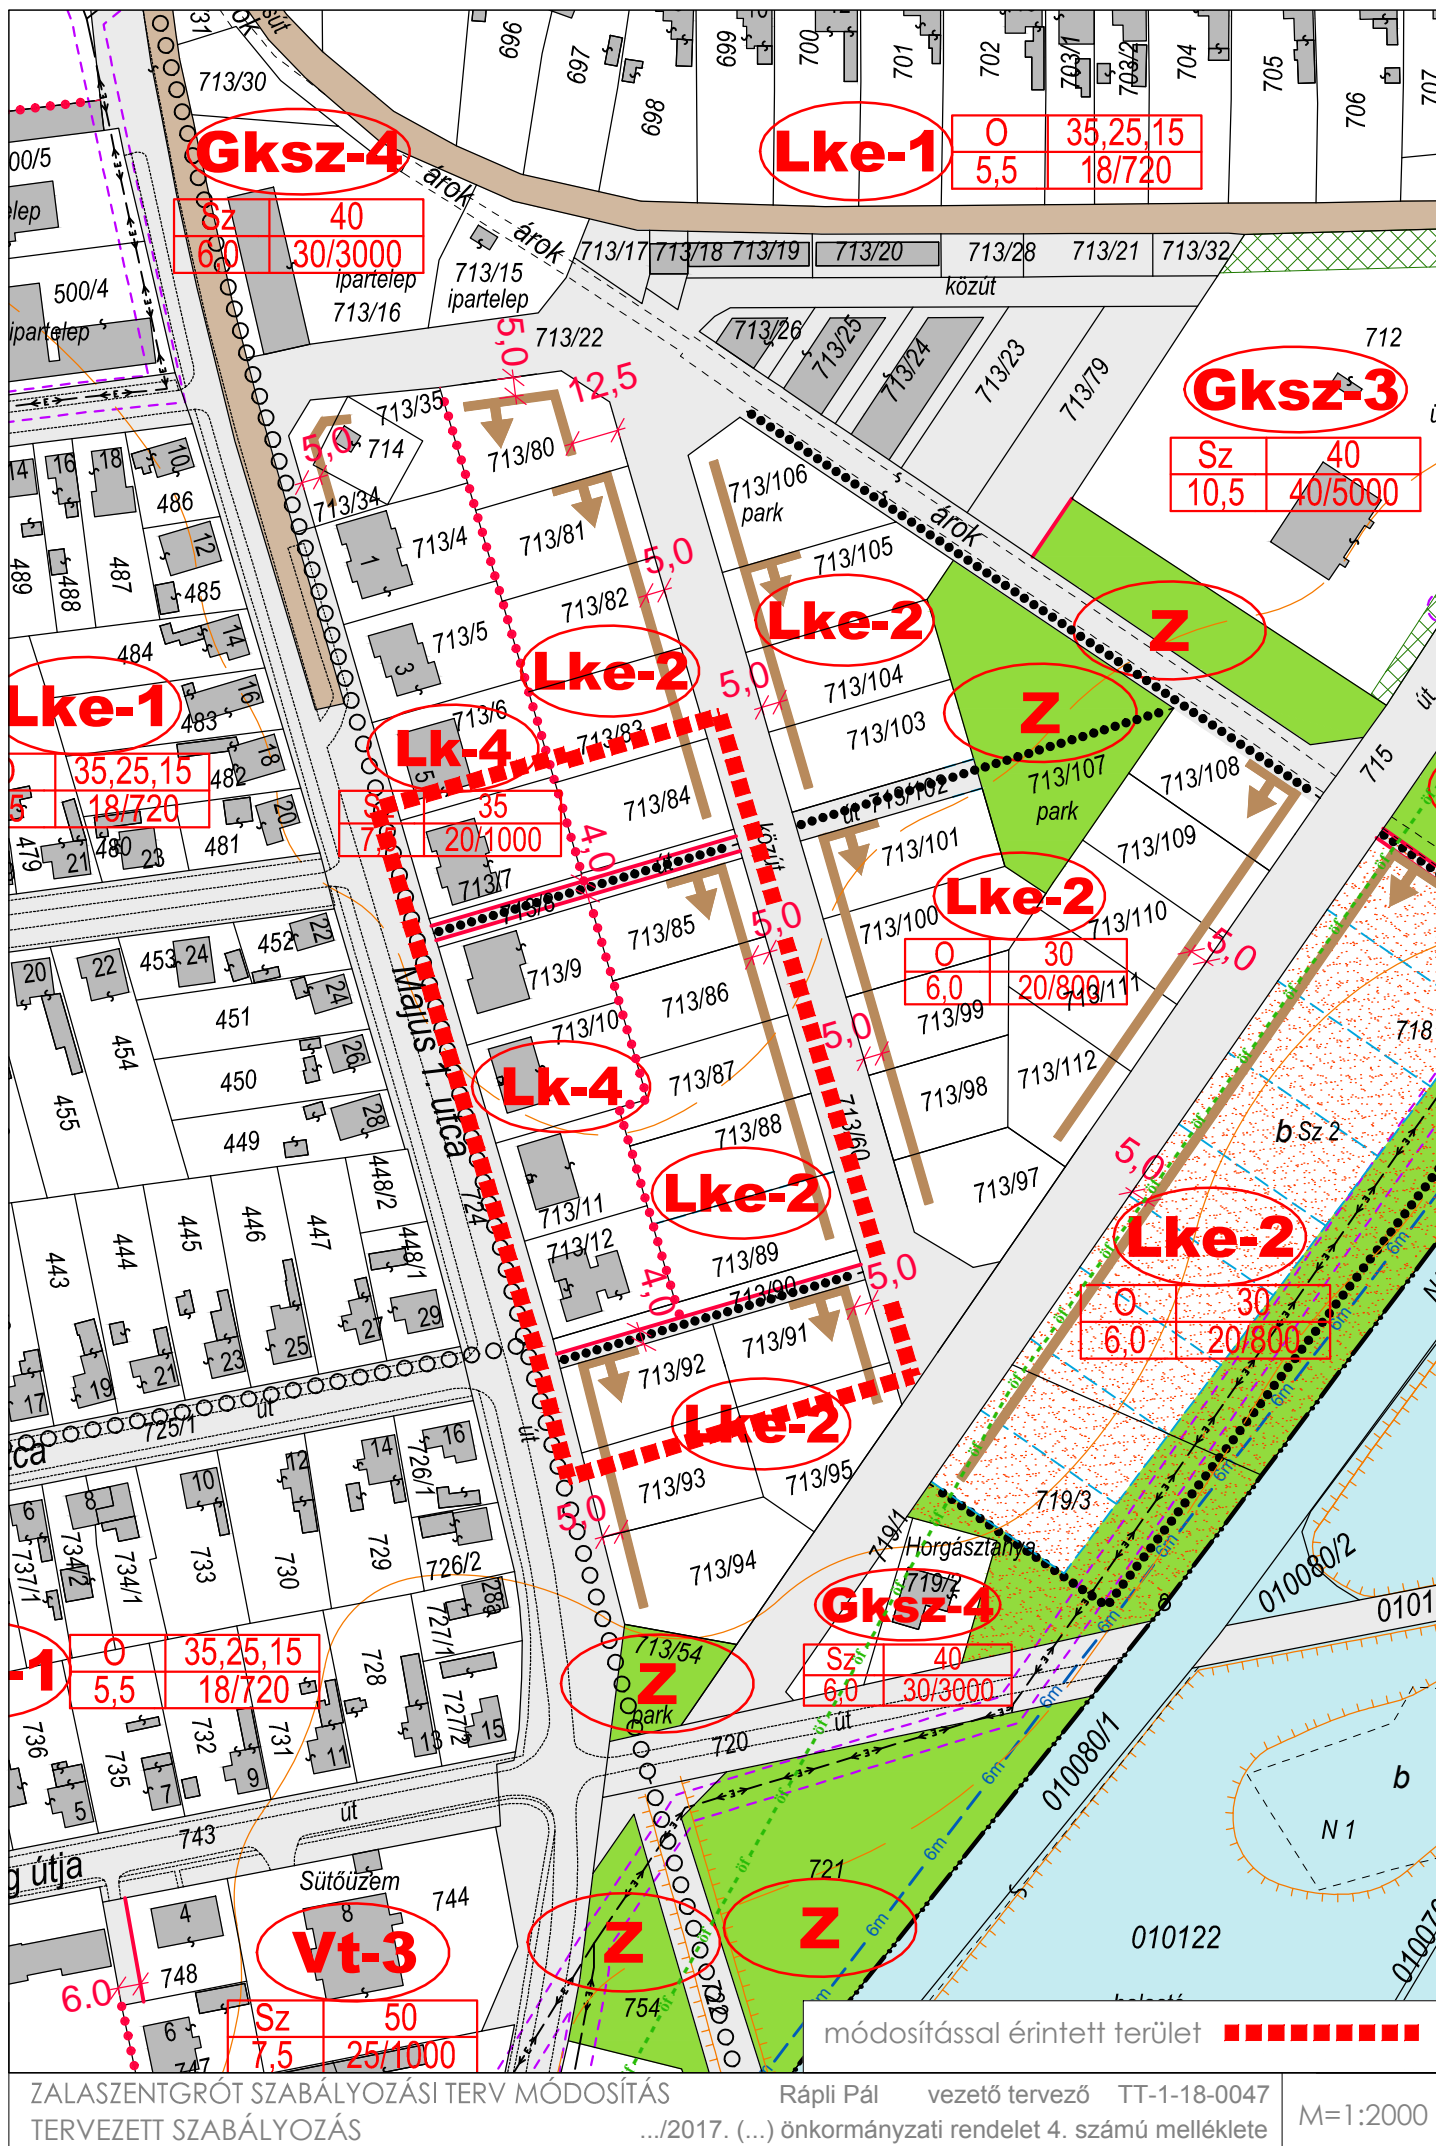

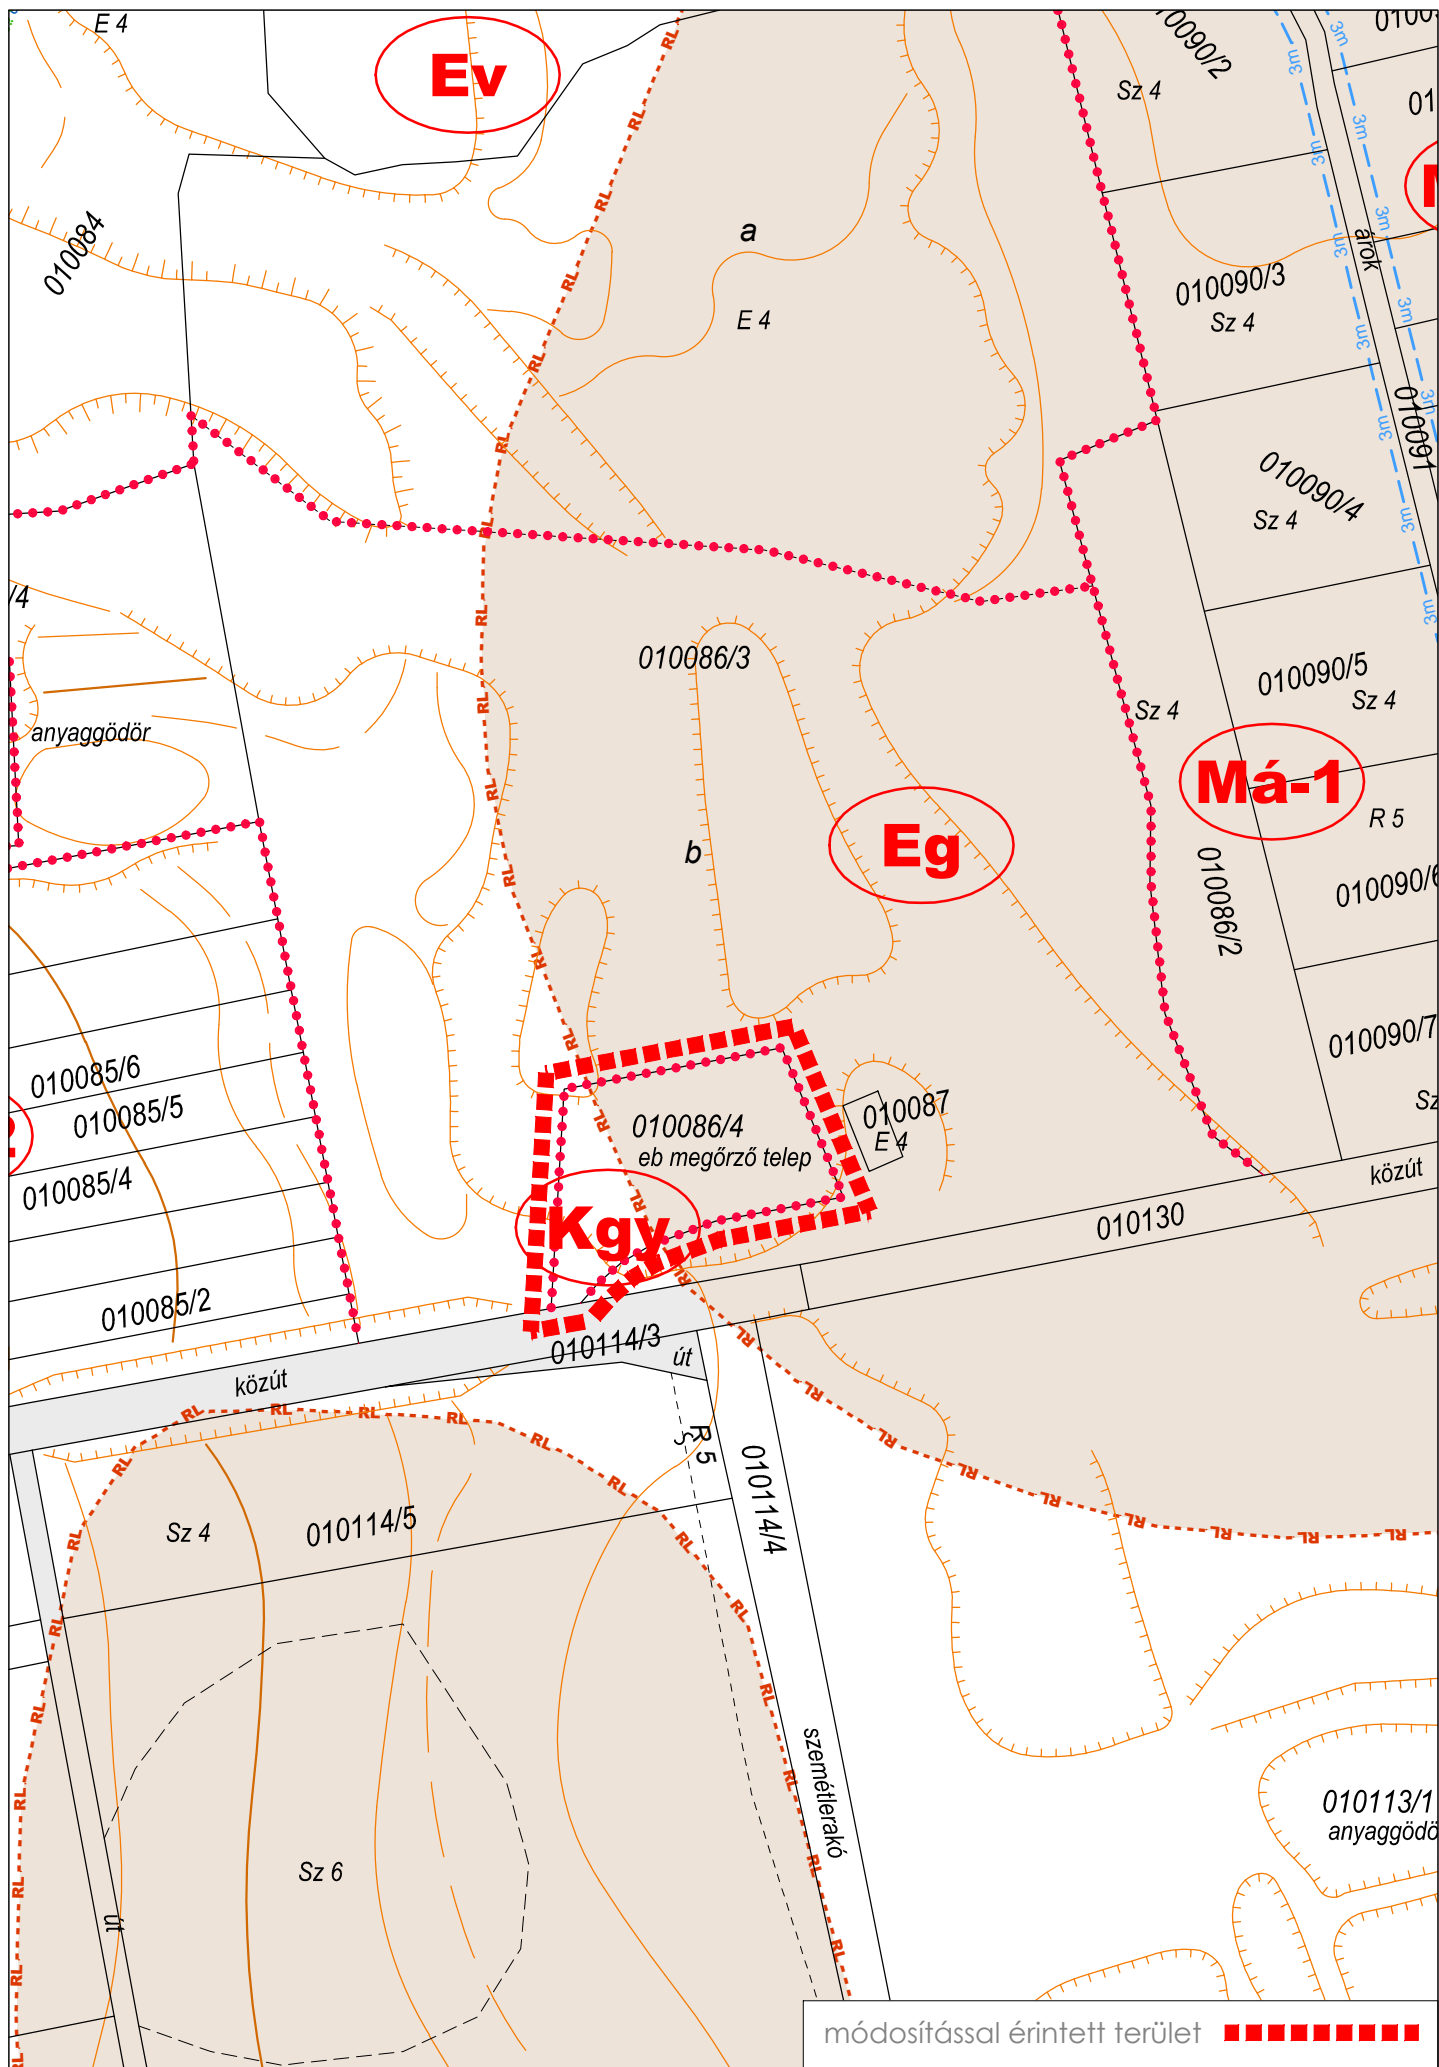

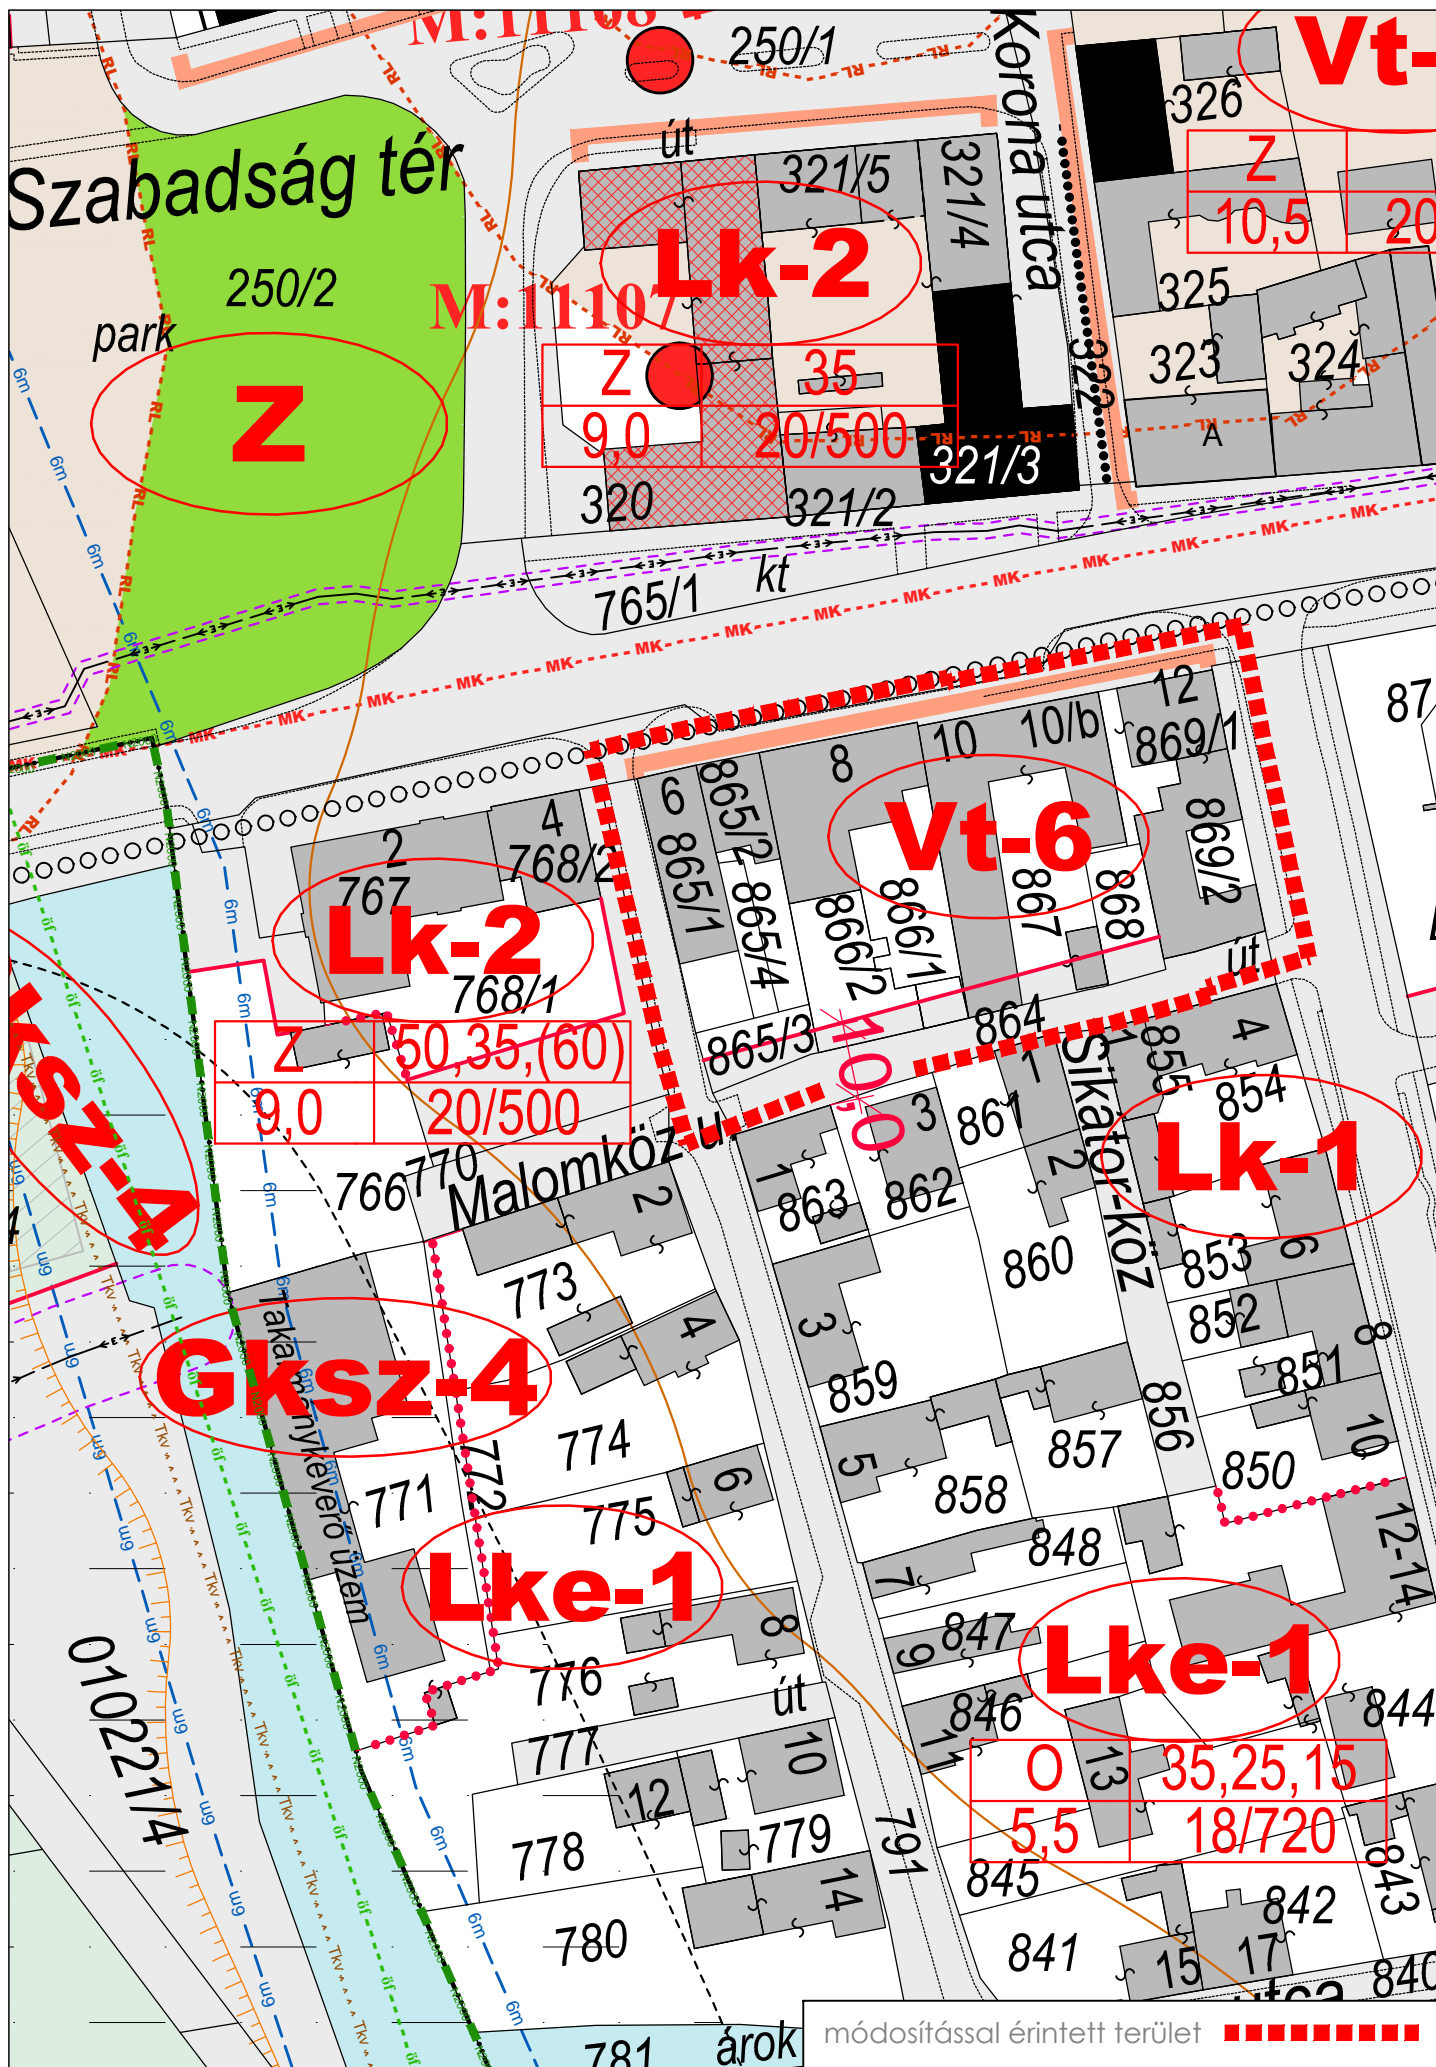

Lke-1

0	35,25,15
5,5	18/720

Ifjúság útja

Sütőüzem

Vt-3

6.0


Sz	50
7,5	25/1000


Vi-3


Sz	30
12,5	30/3000


Gksz-3


módosítással érintett terület ■■■■■■■■

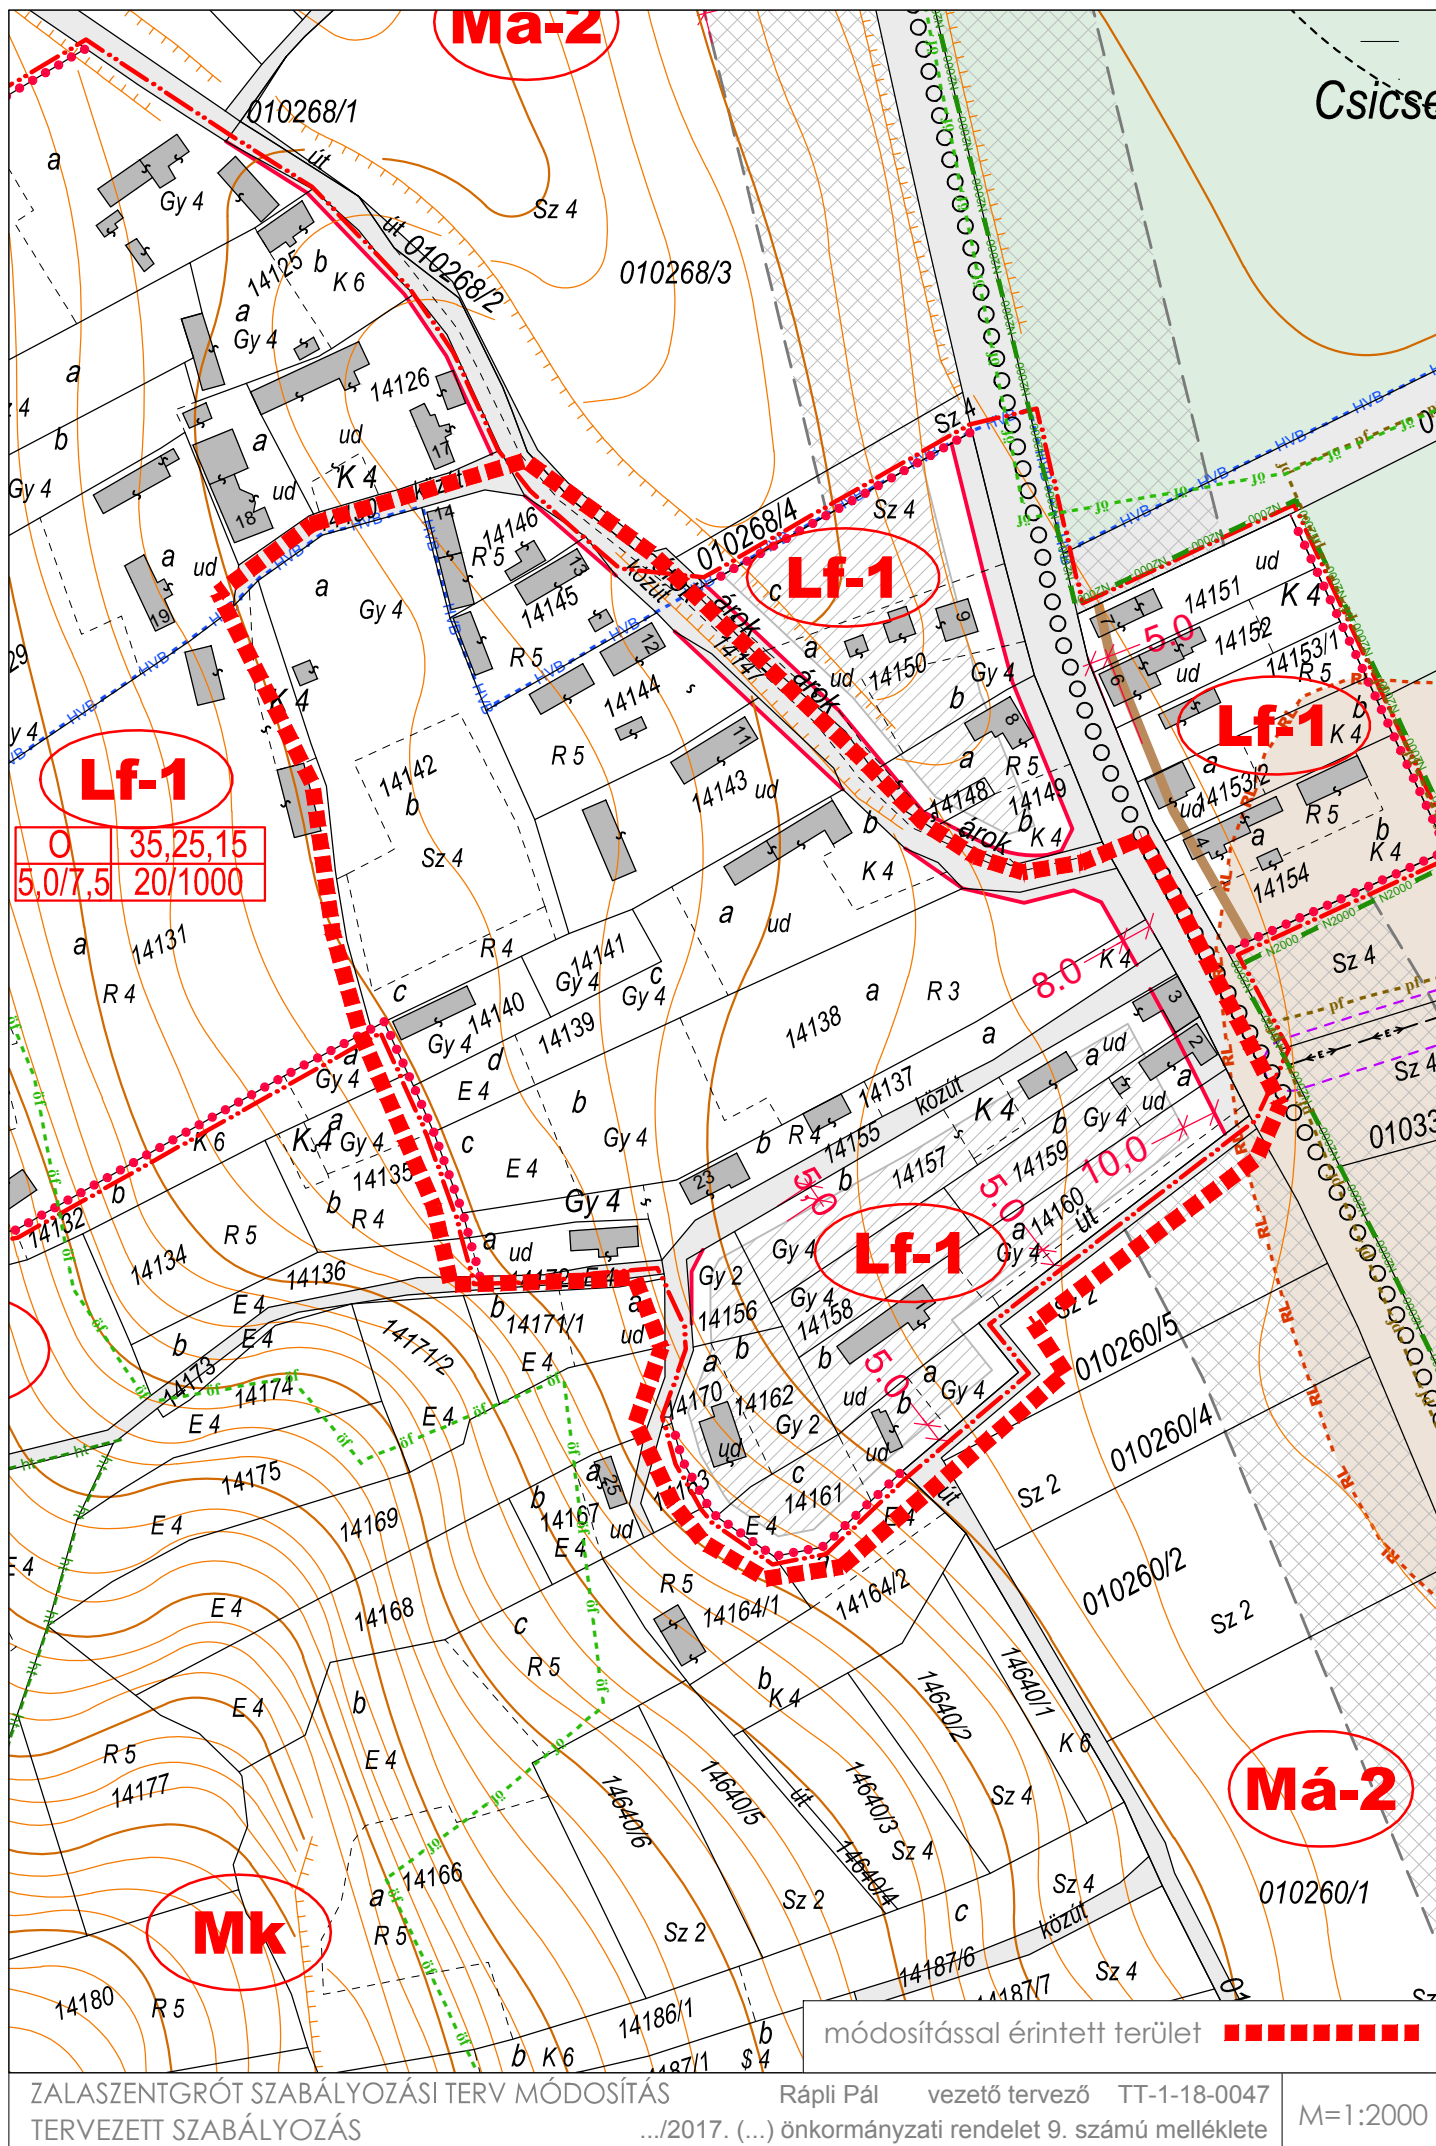


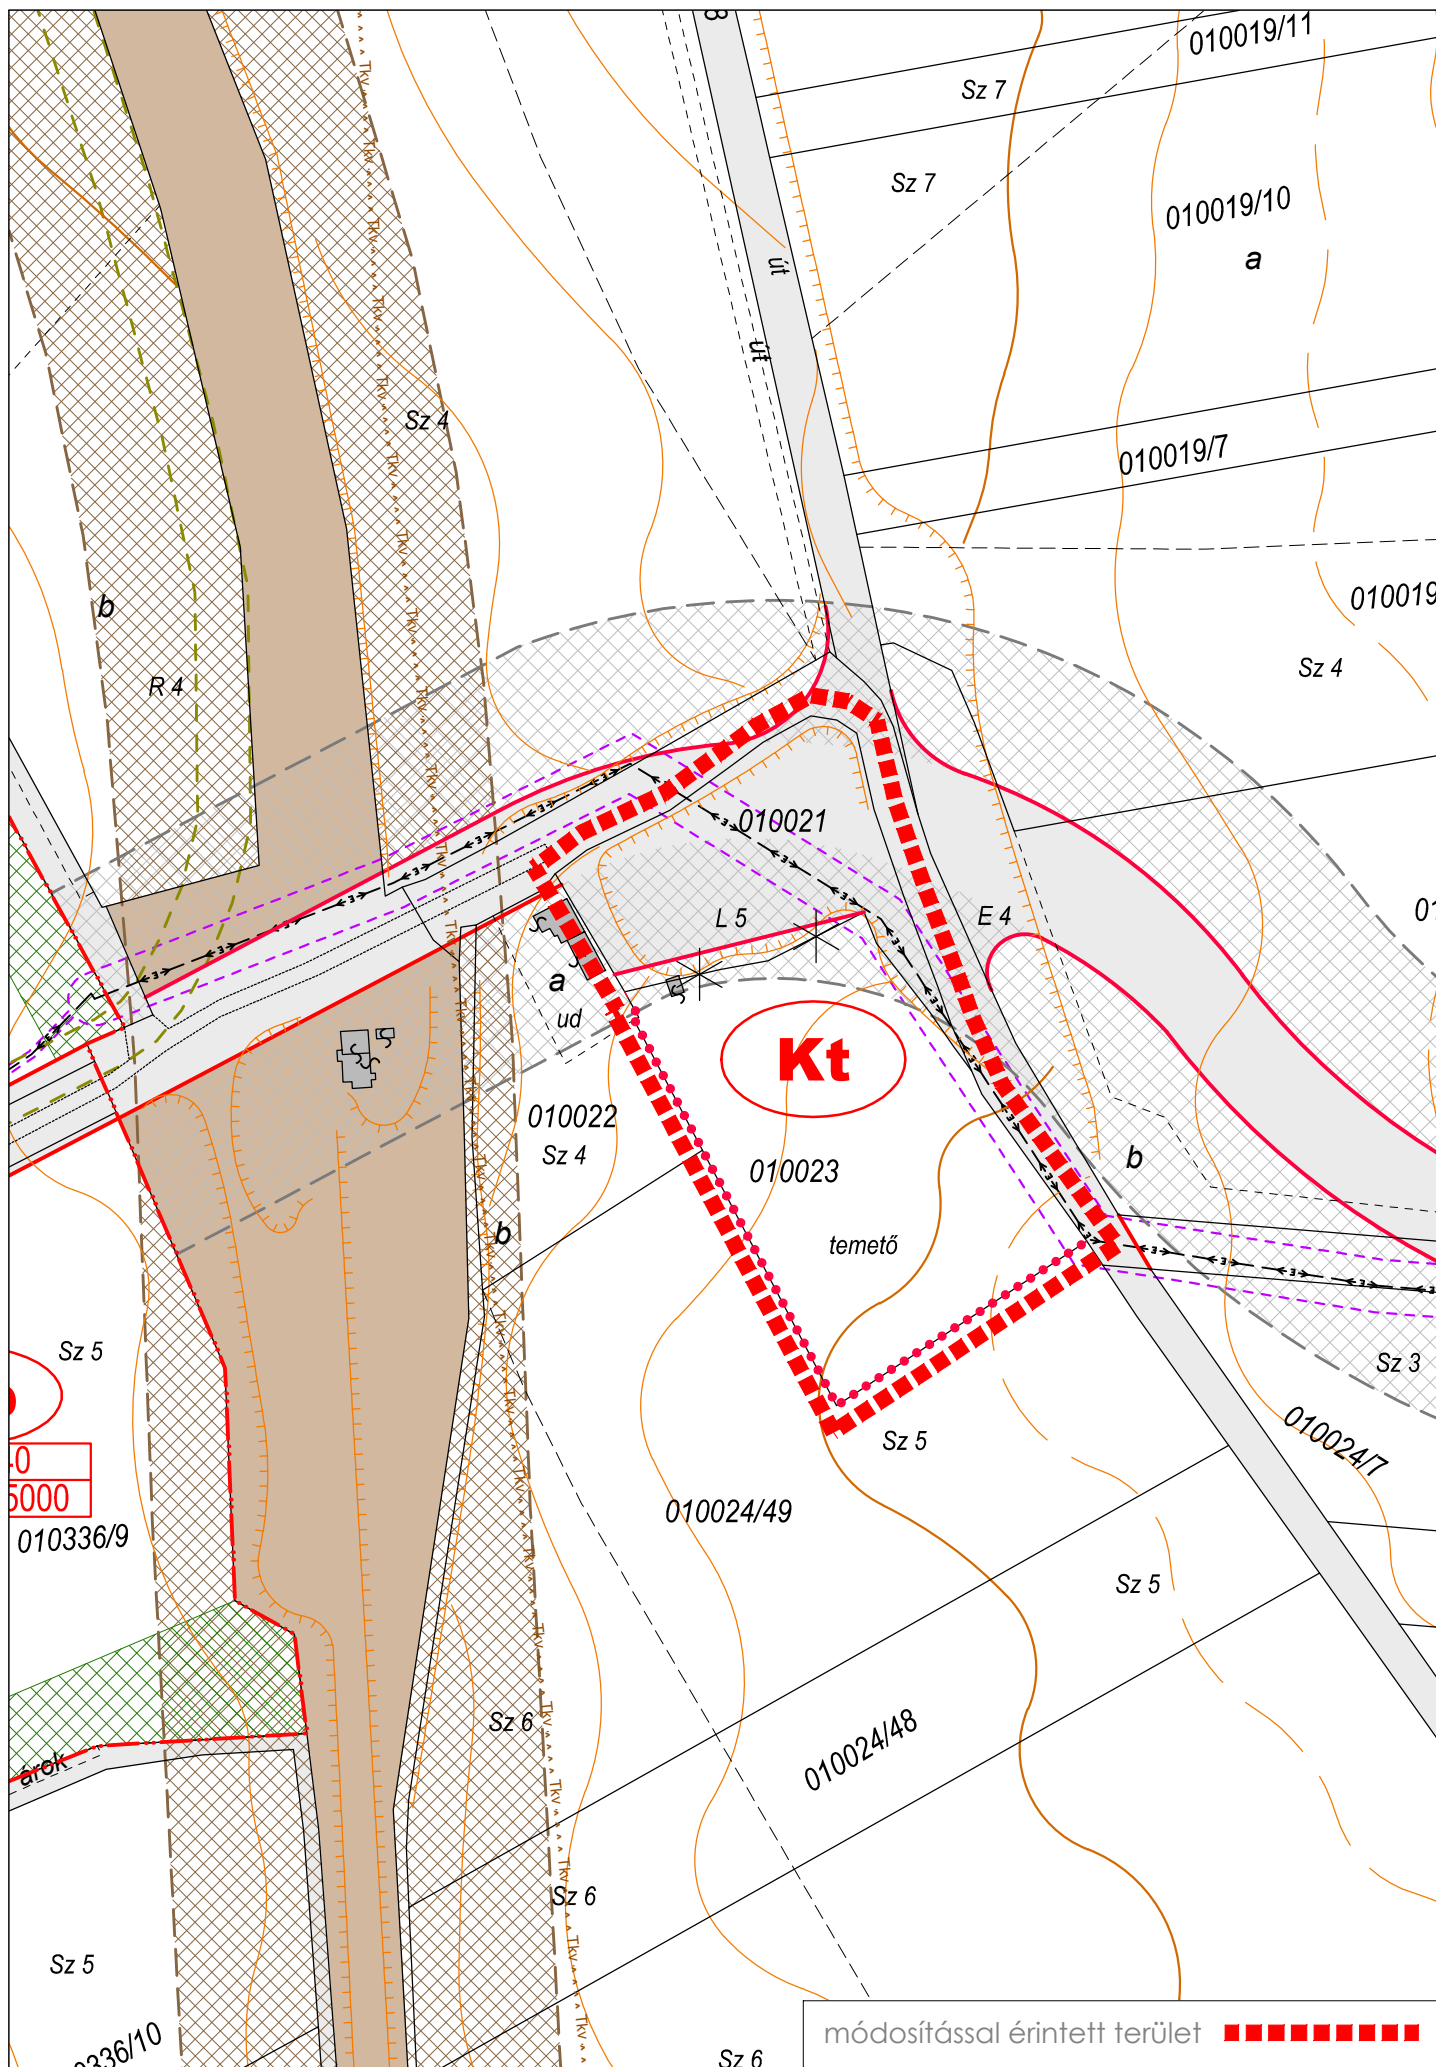


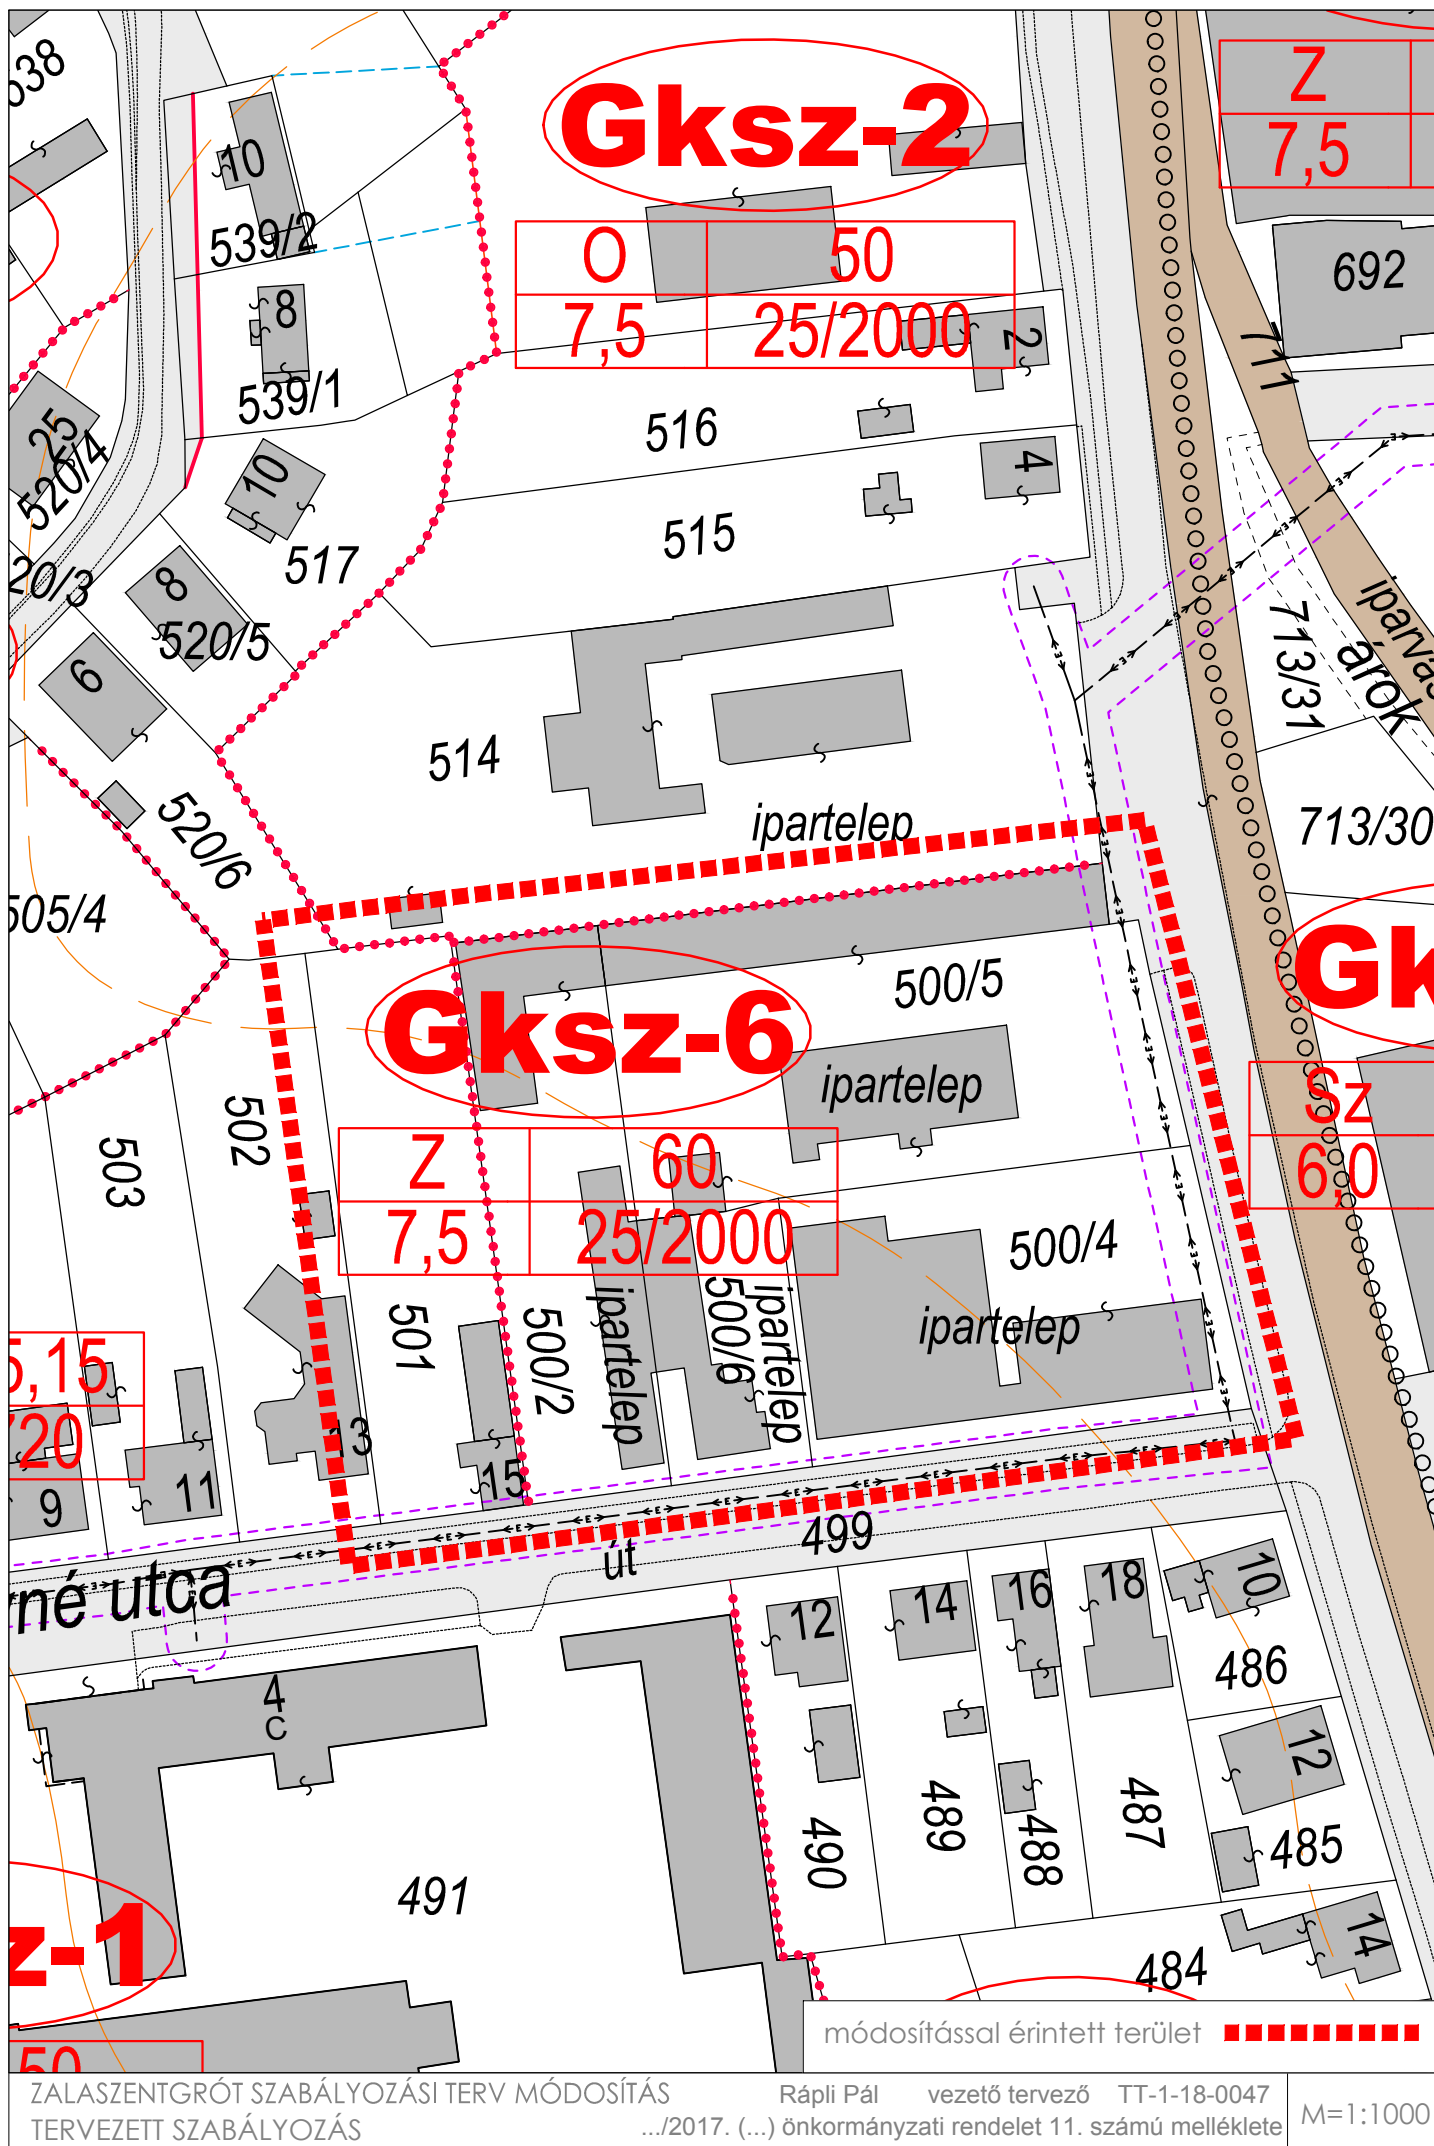



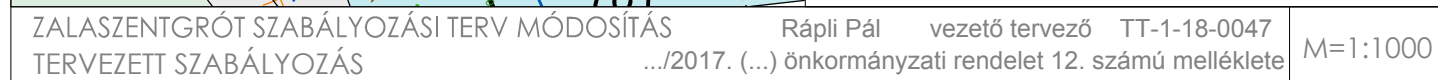


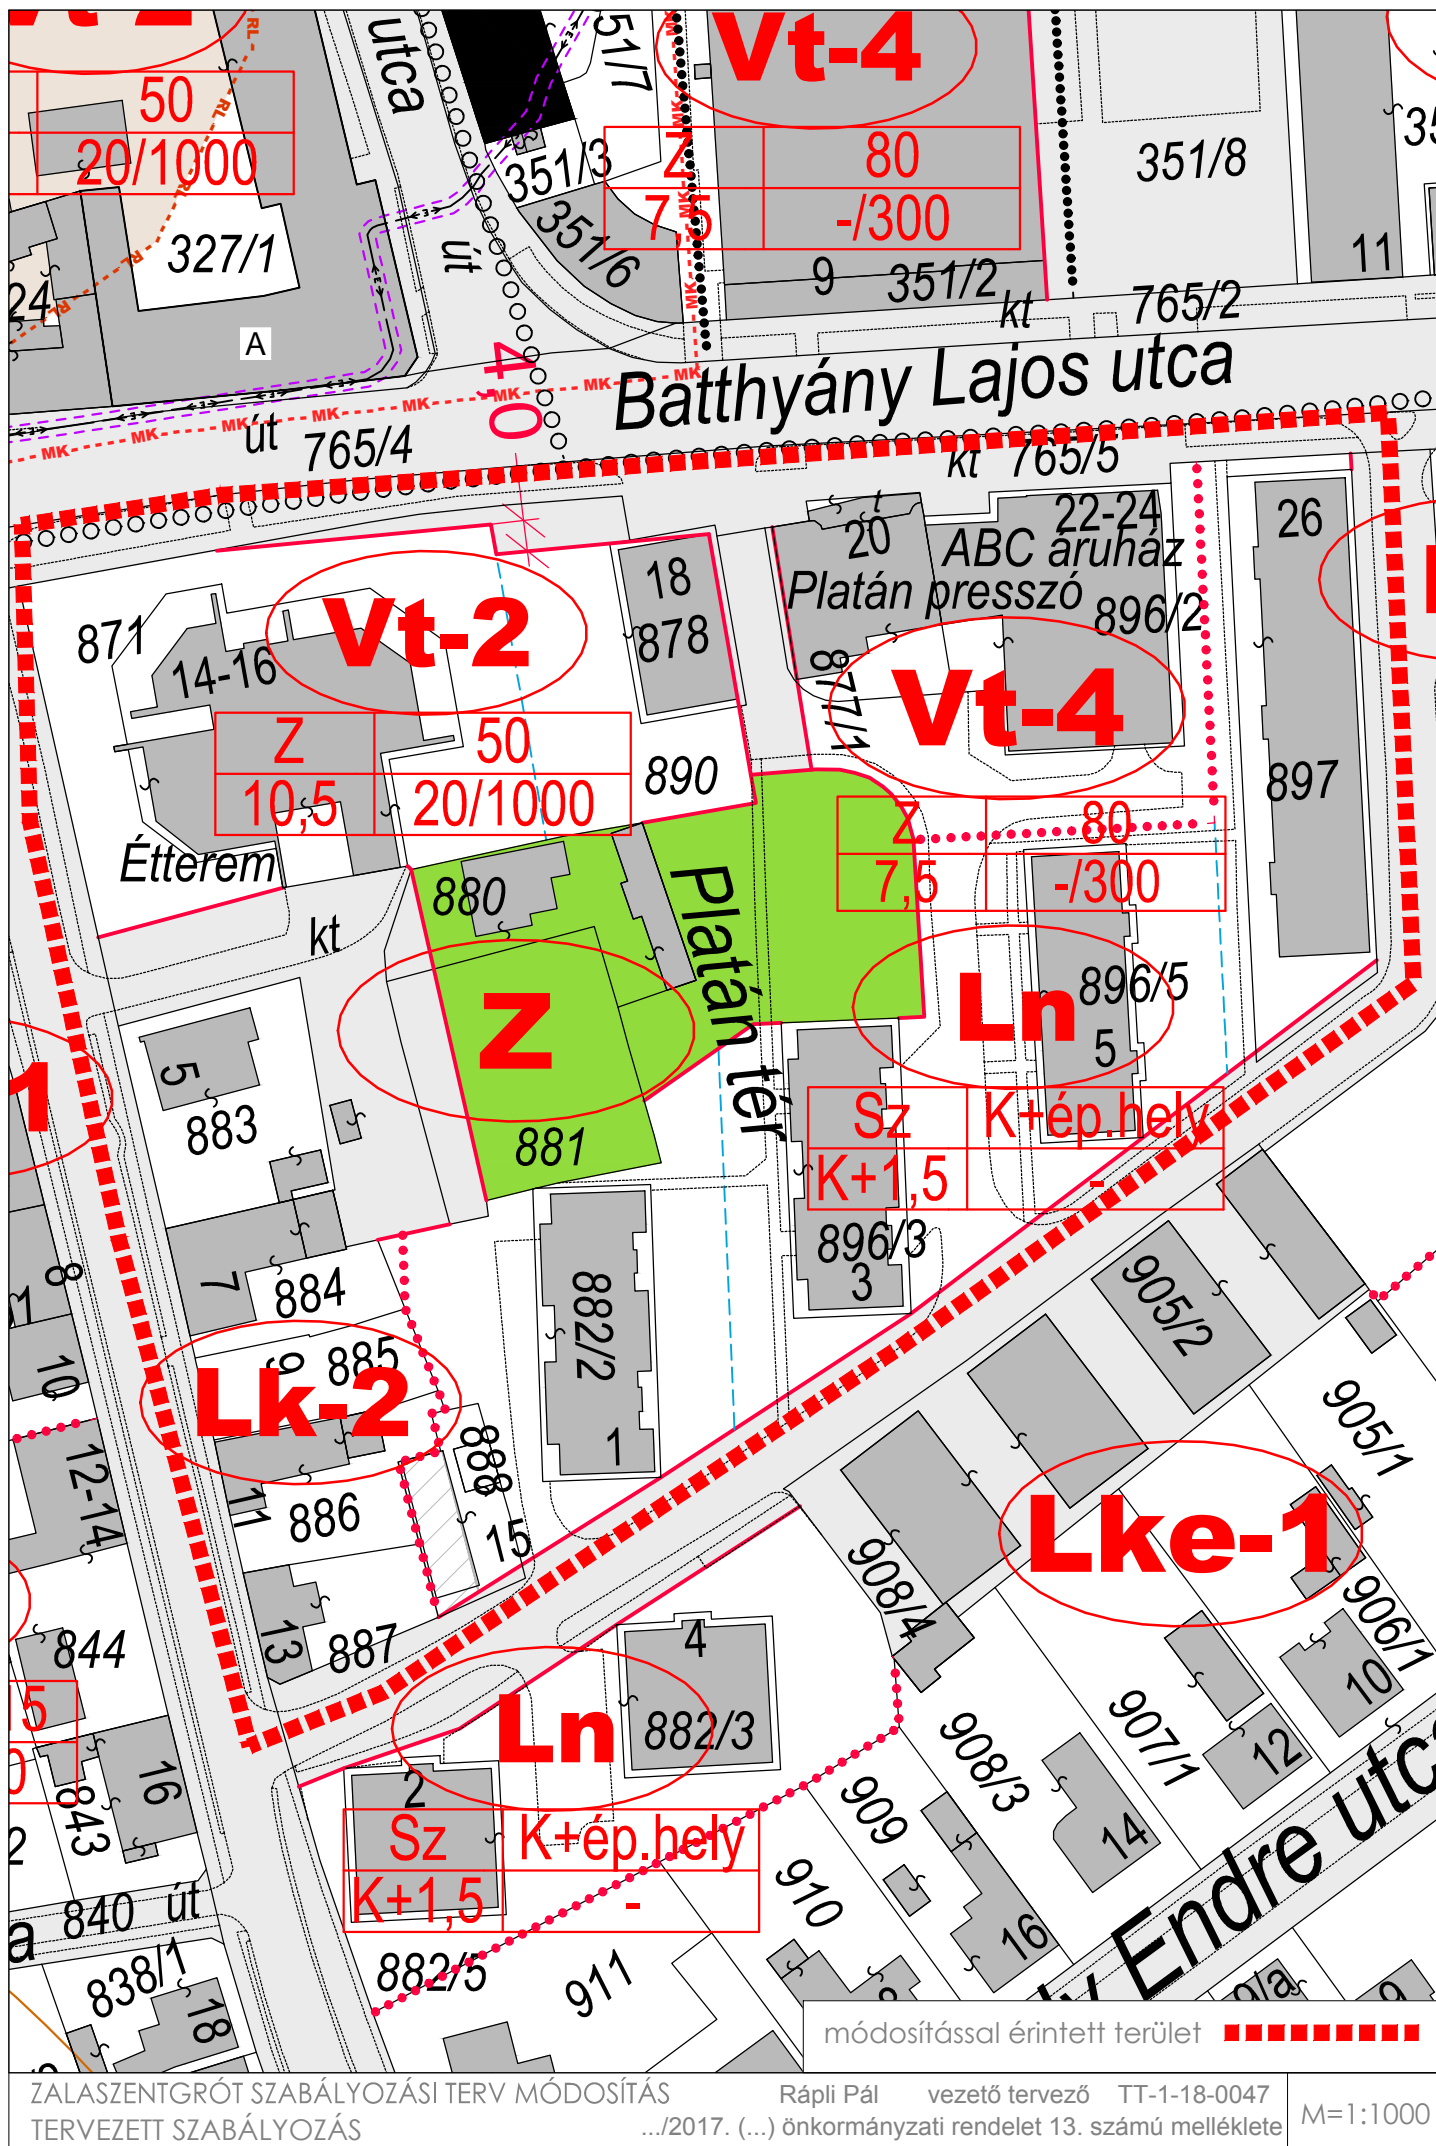

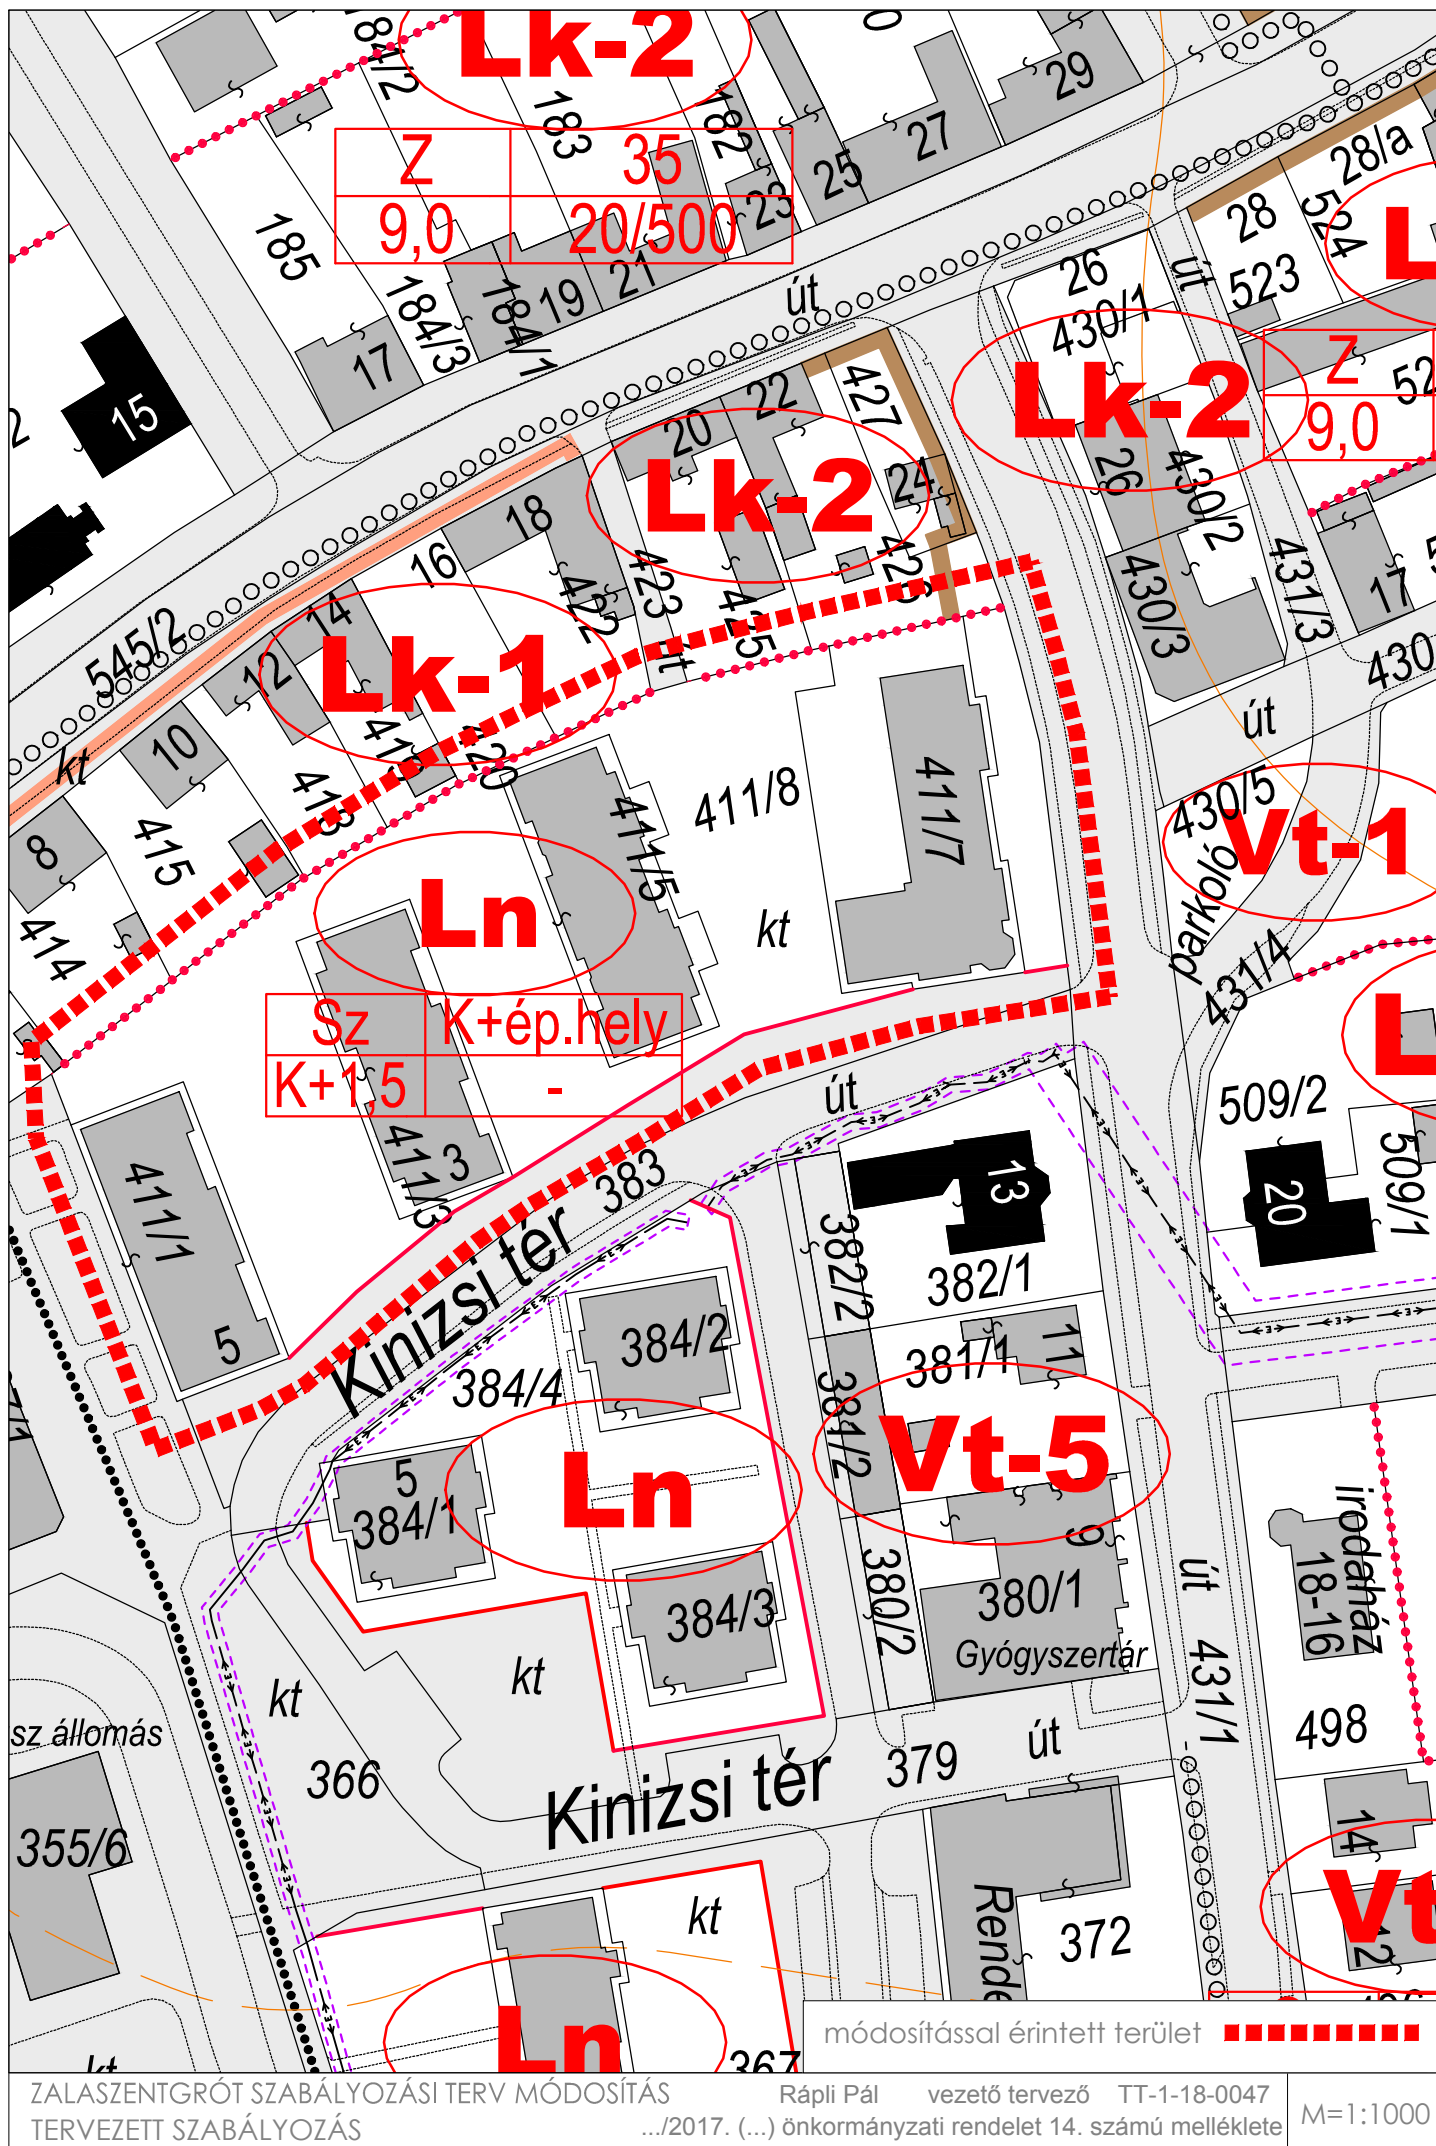


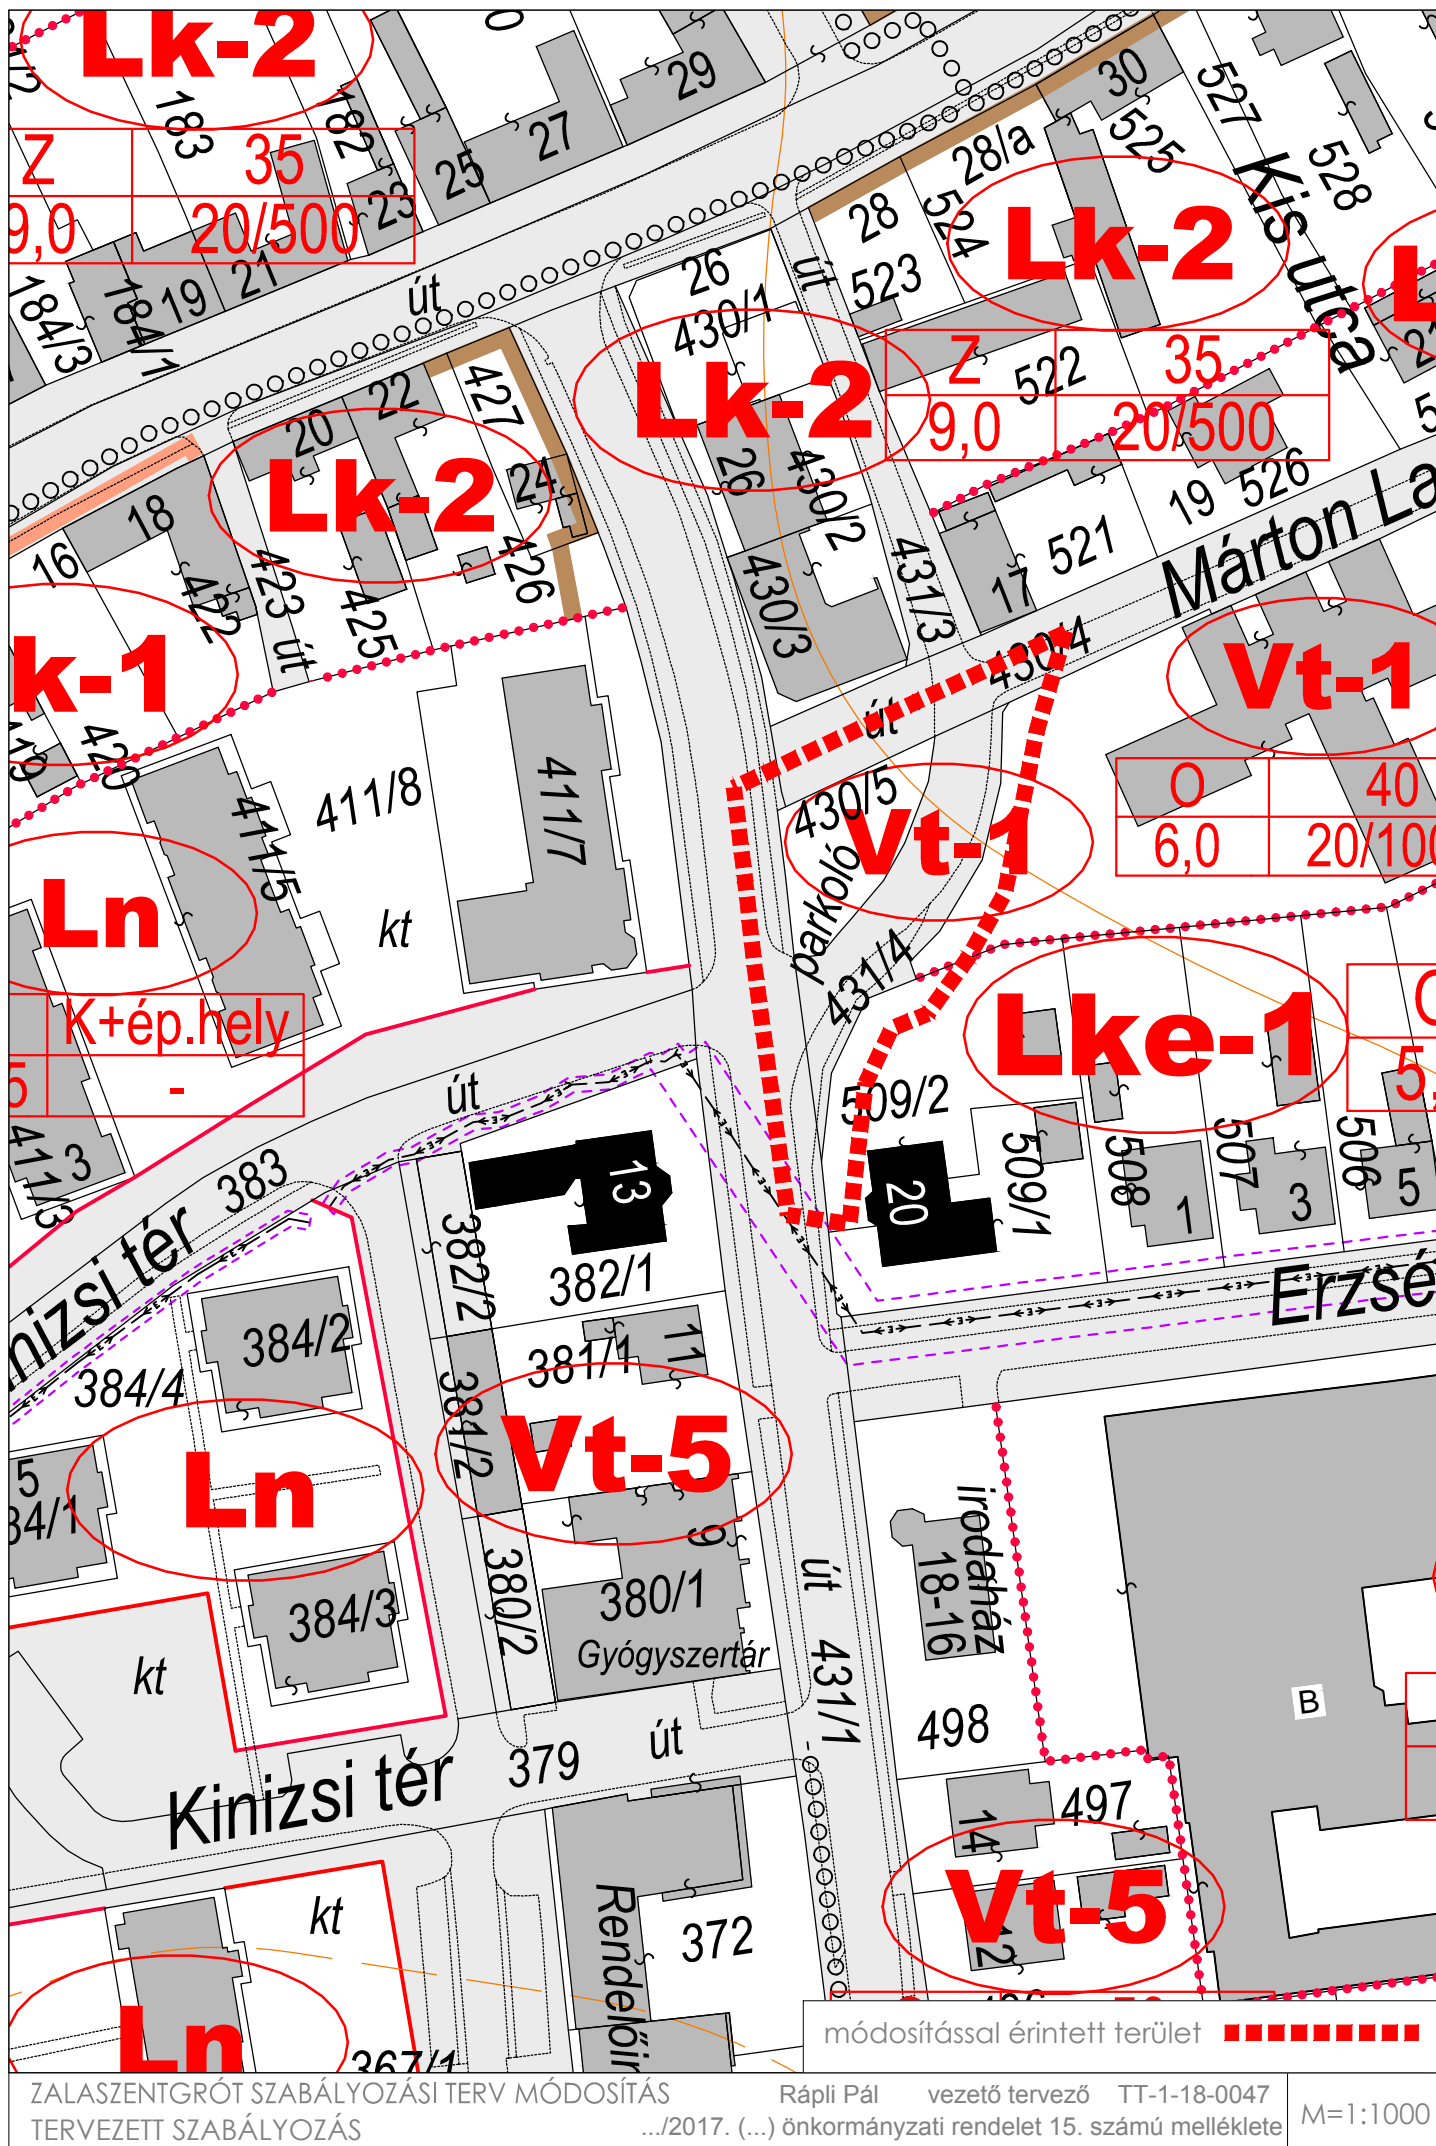


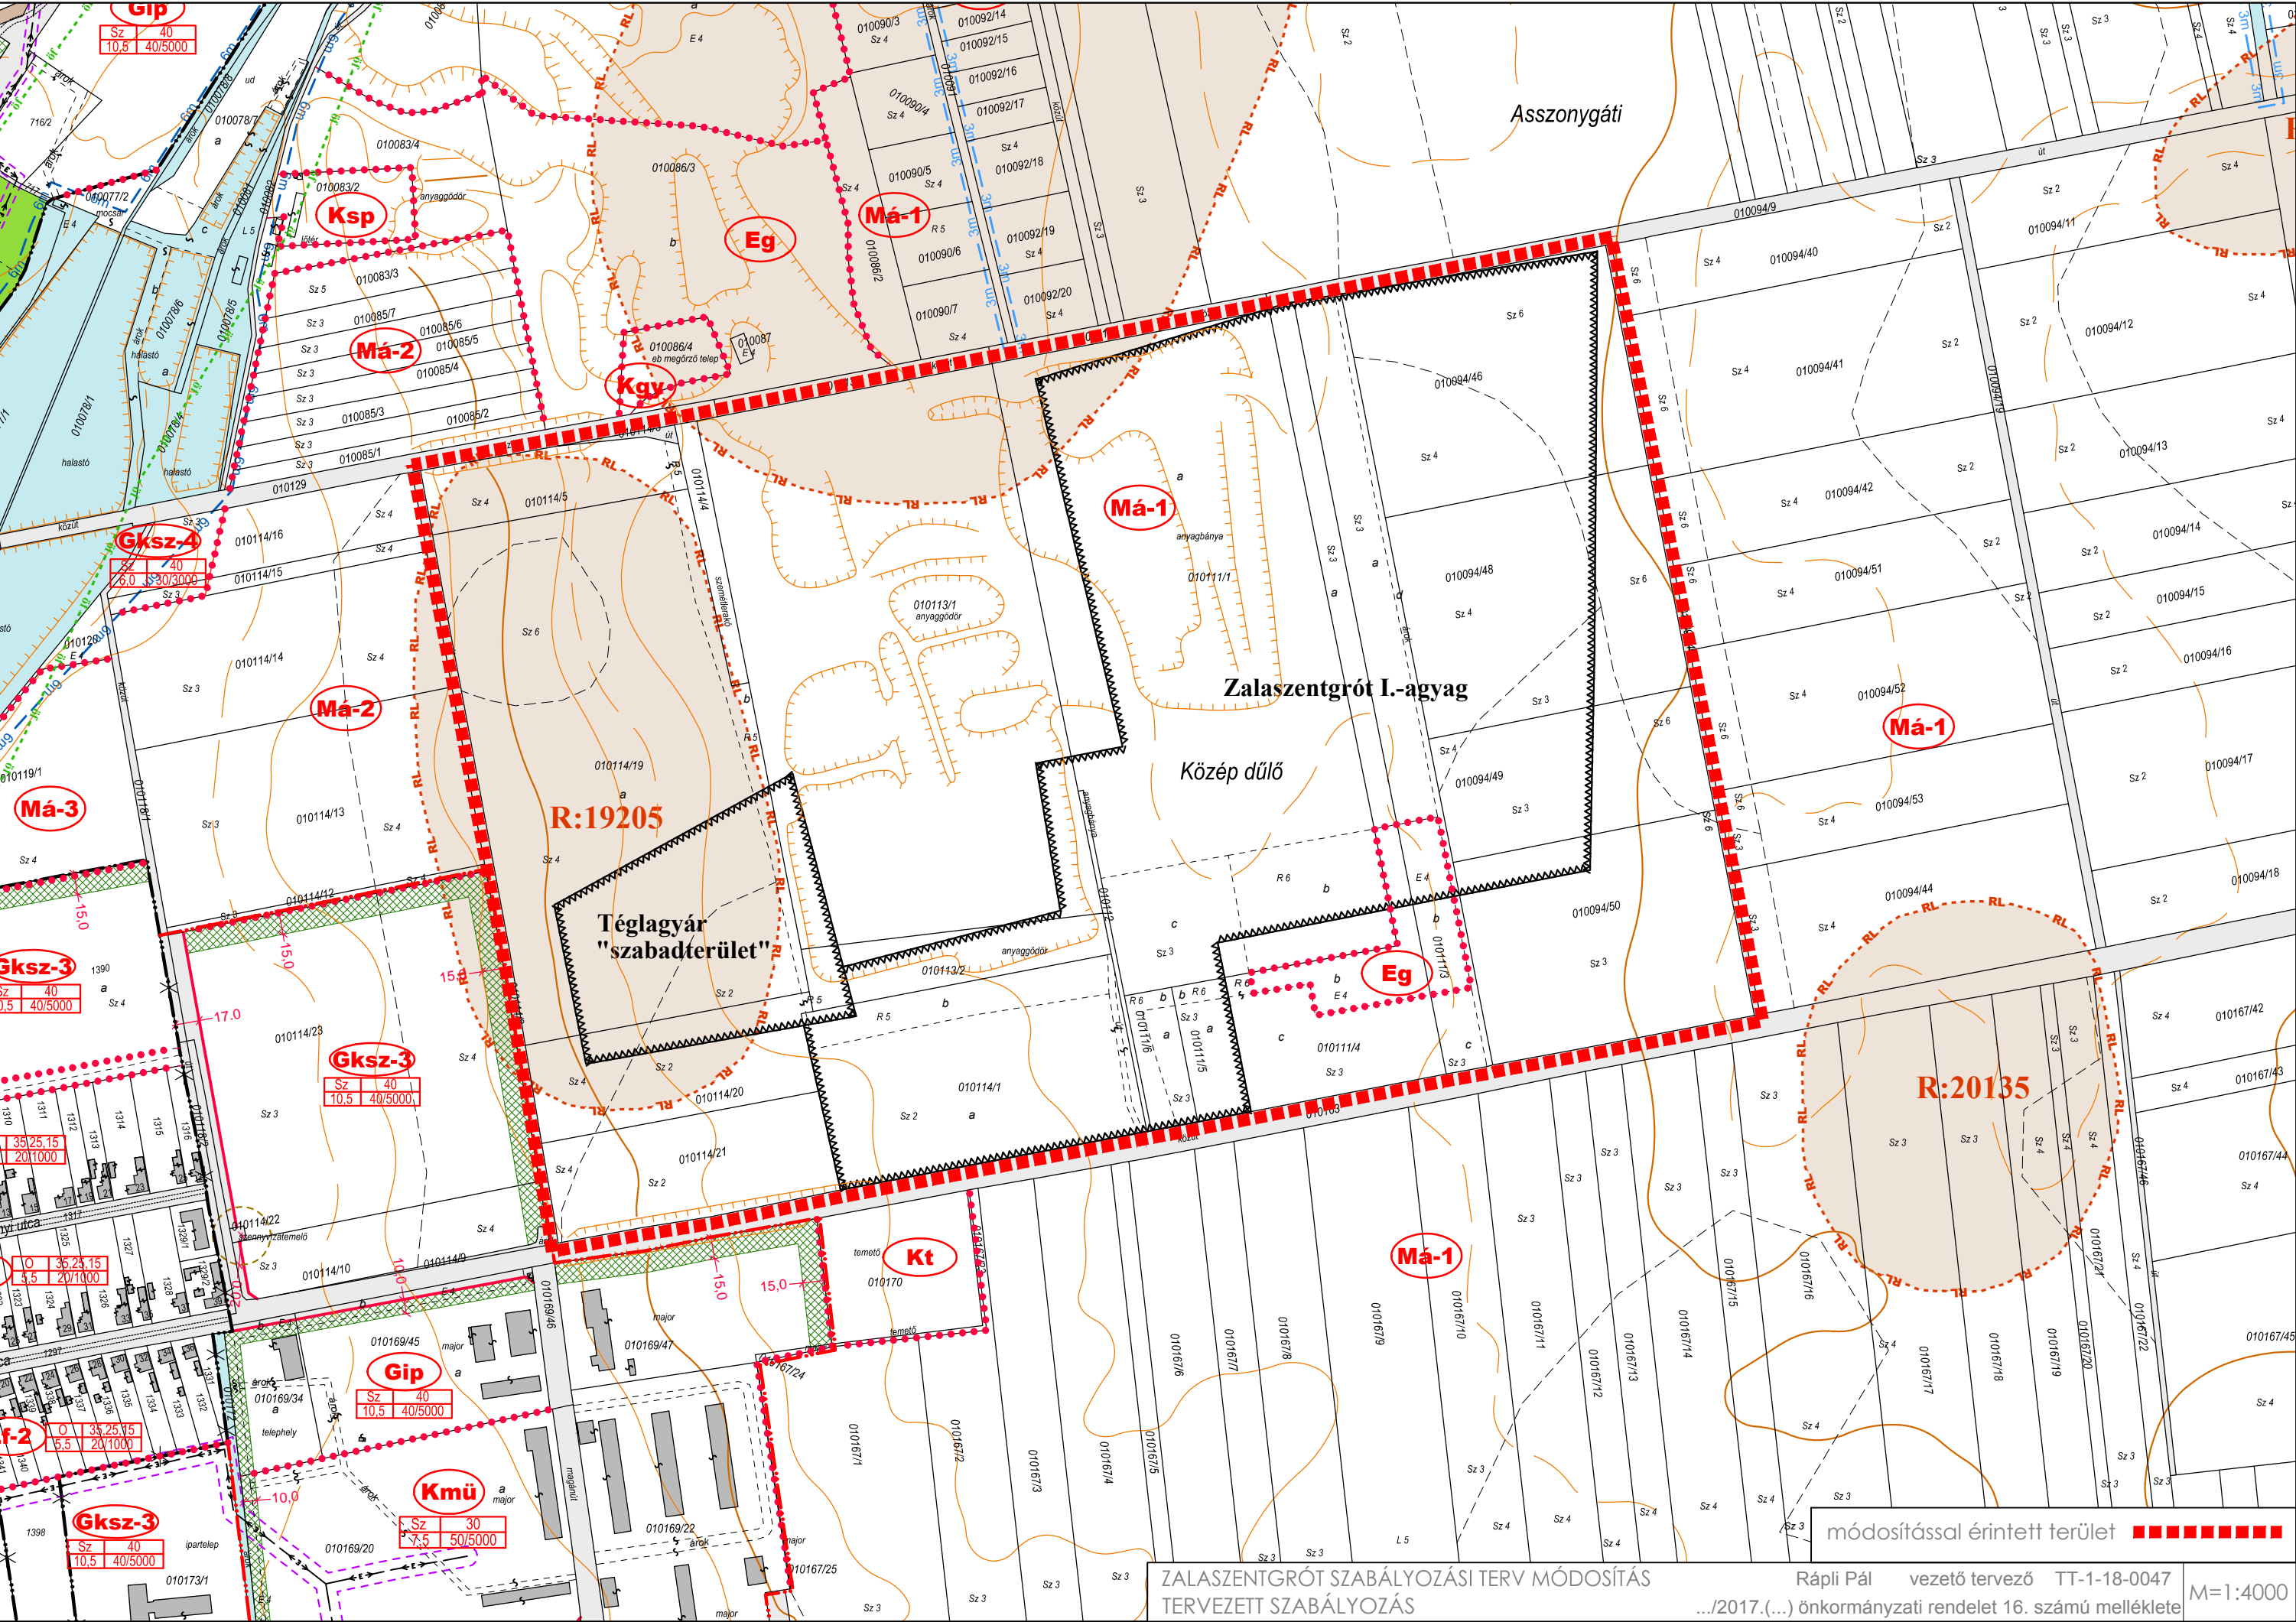

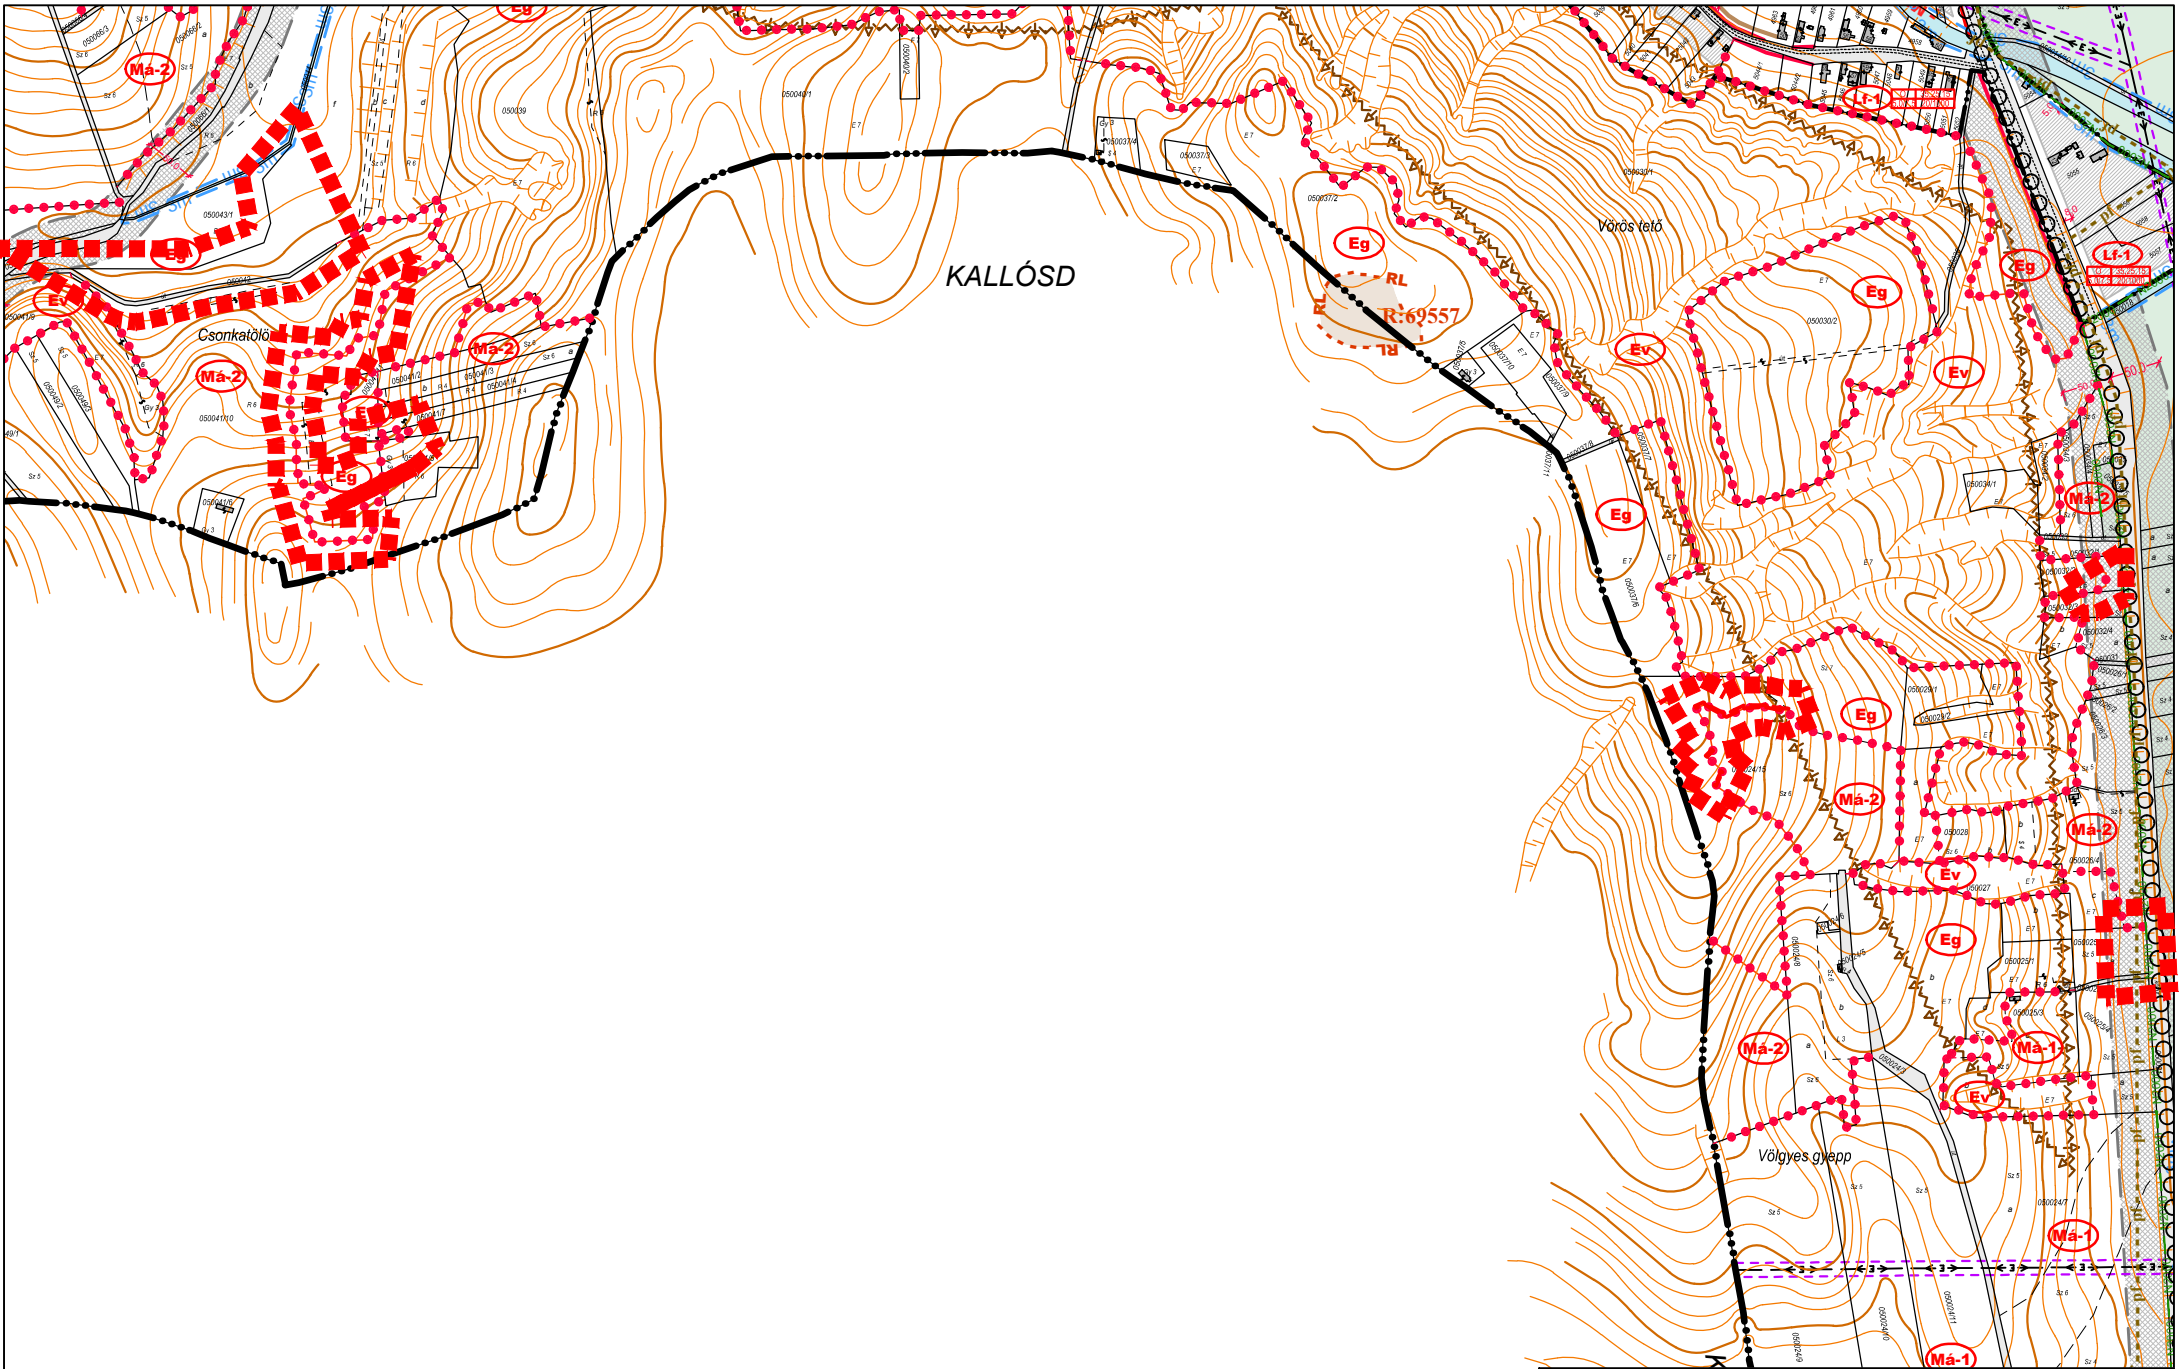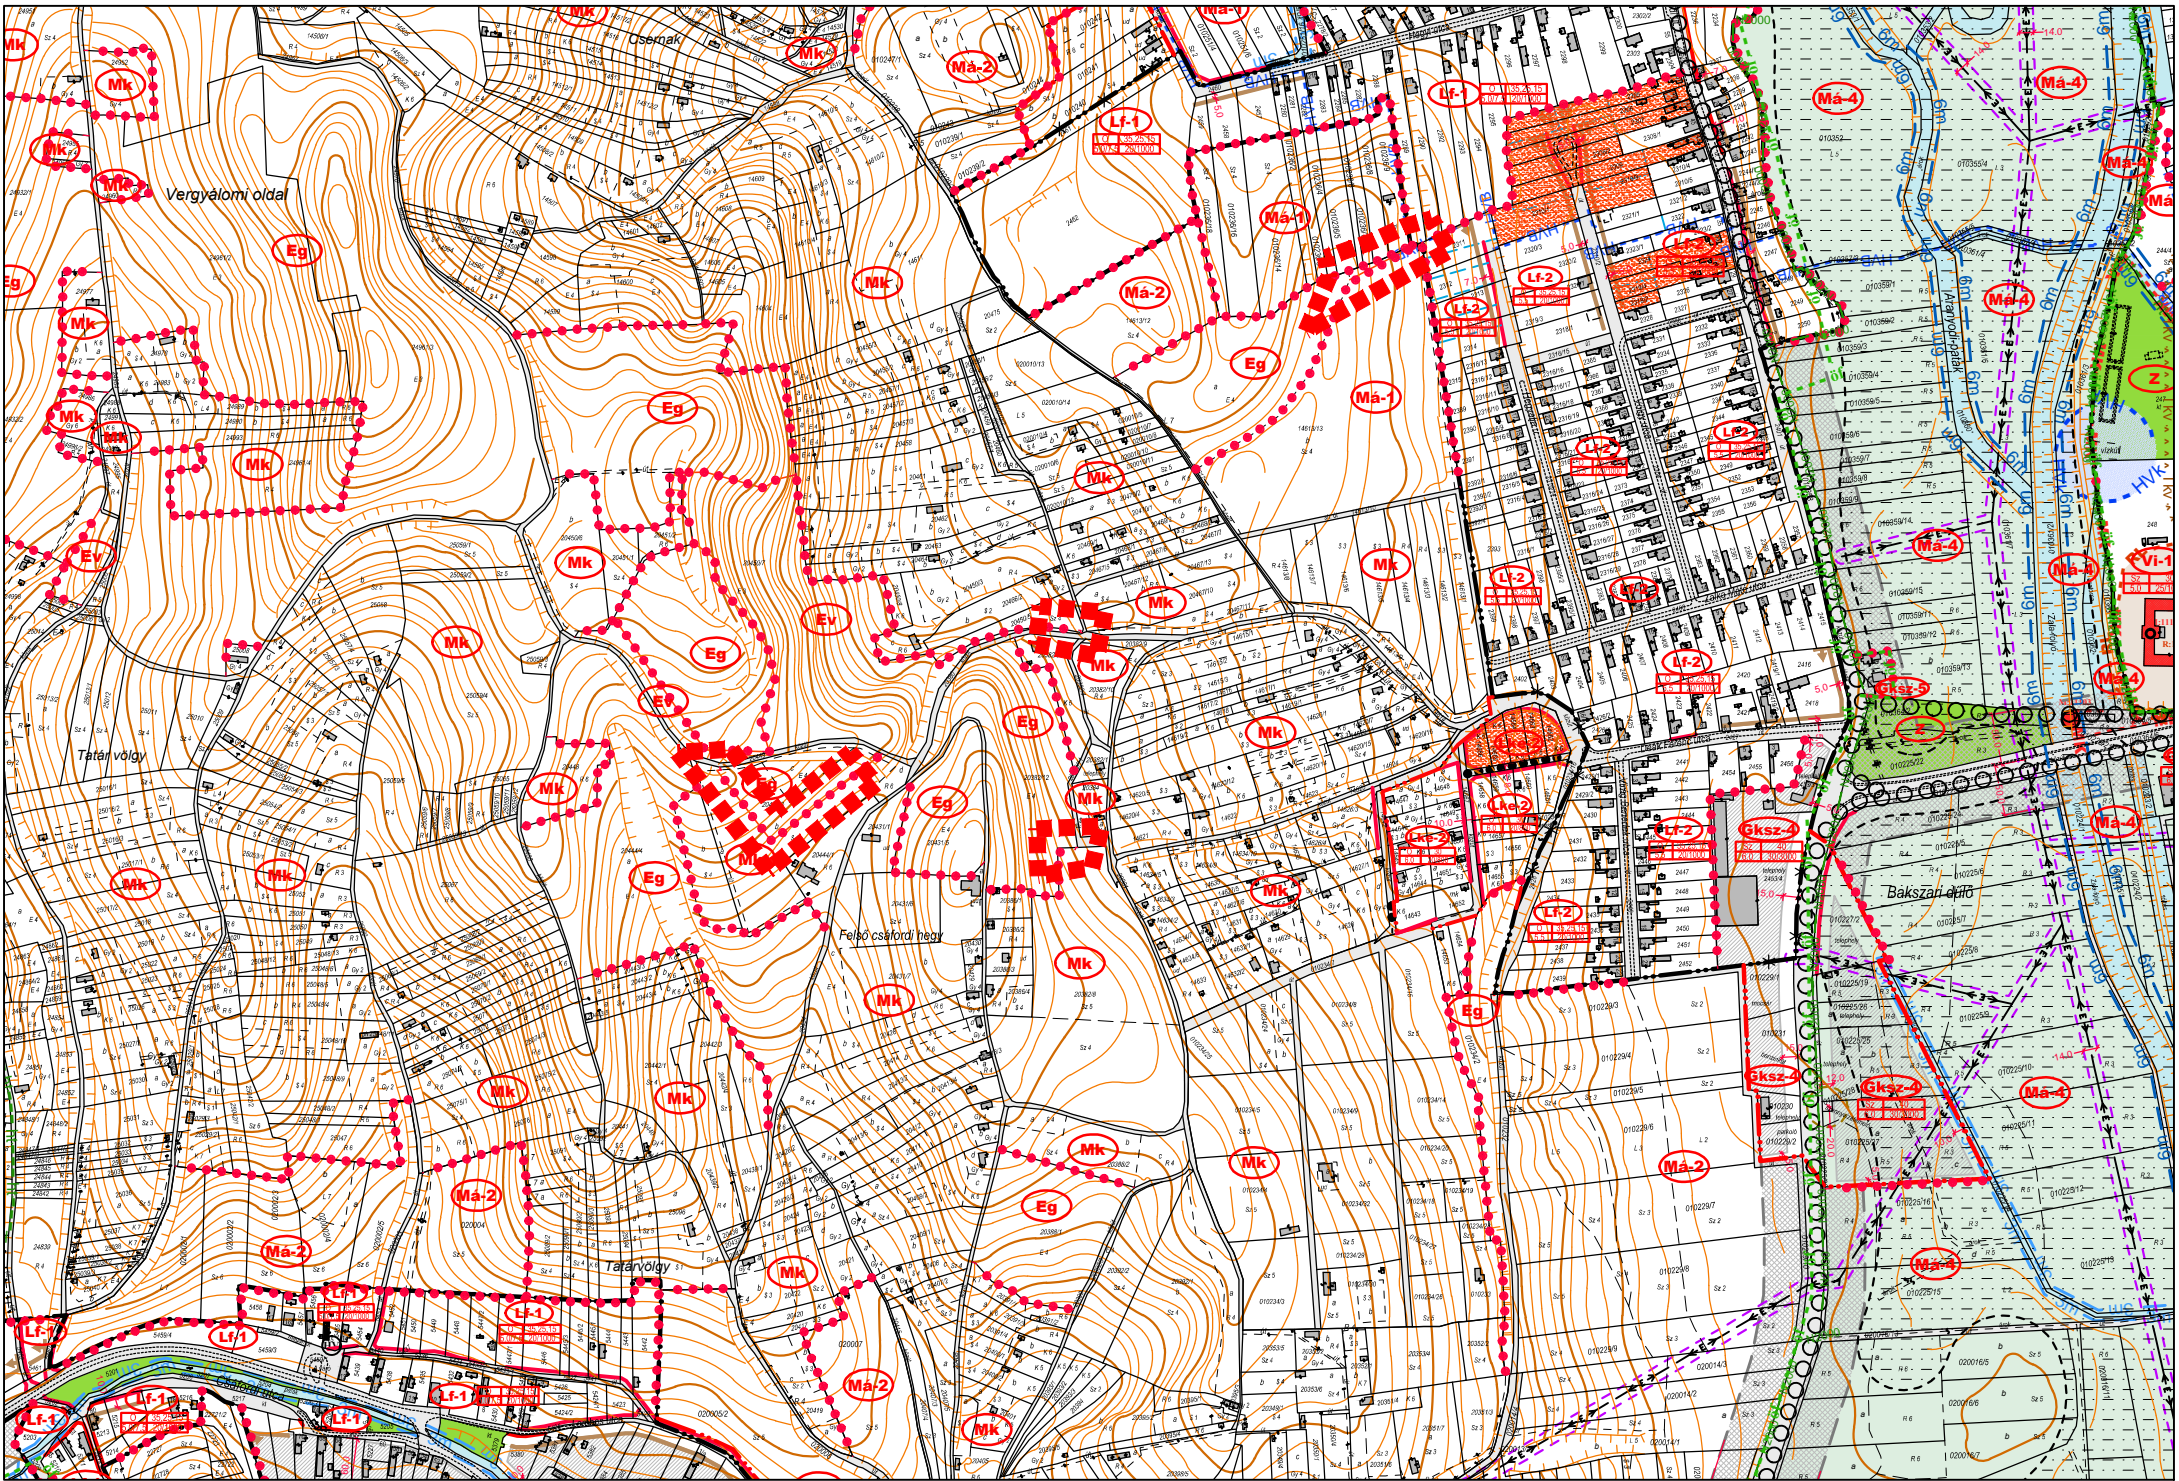

módosítással érintett terület ■■■■■■■■

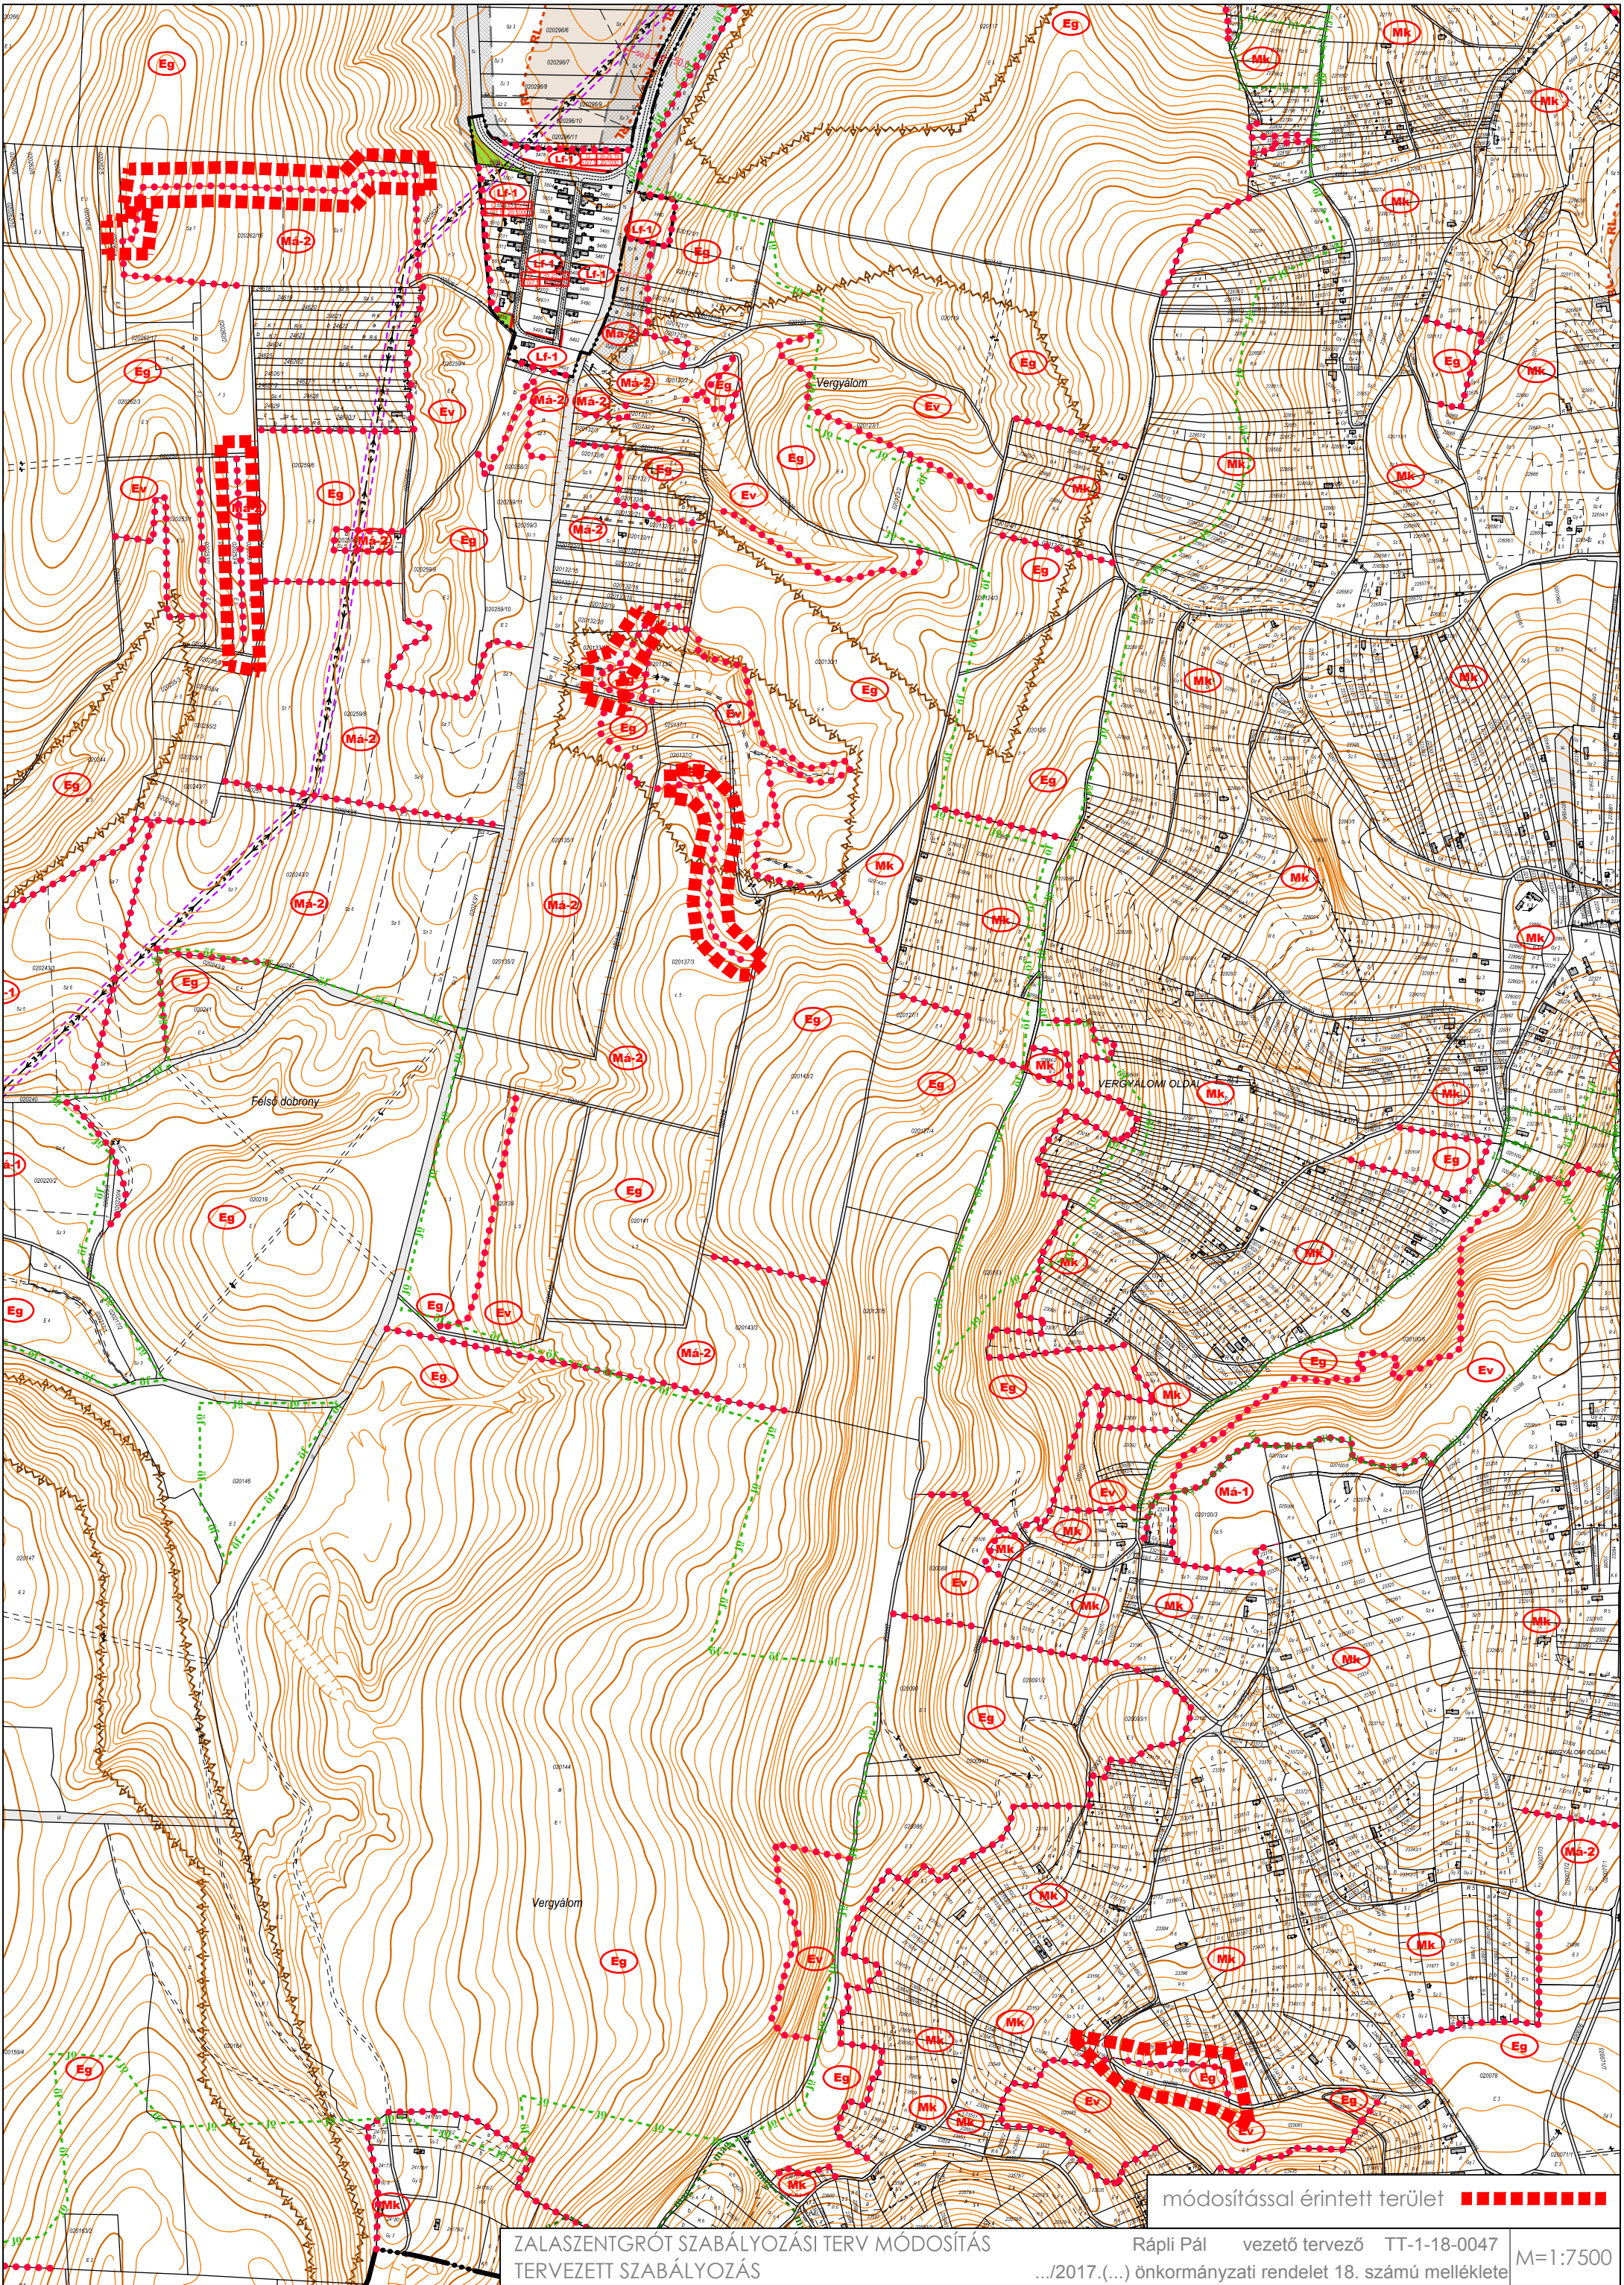

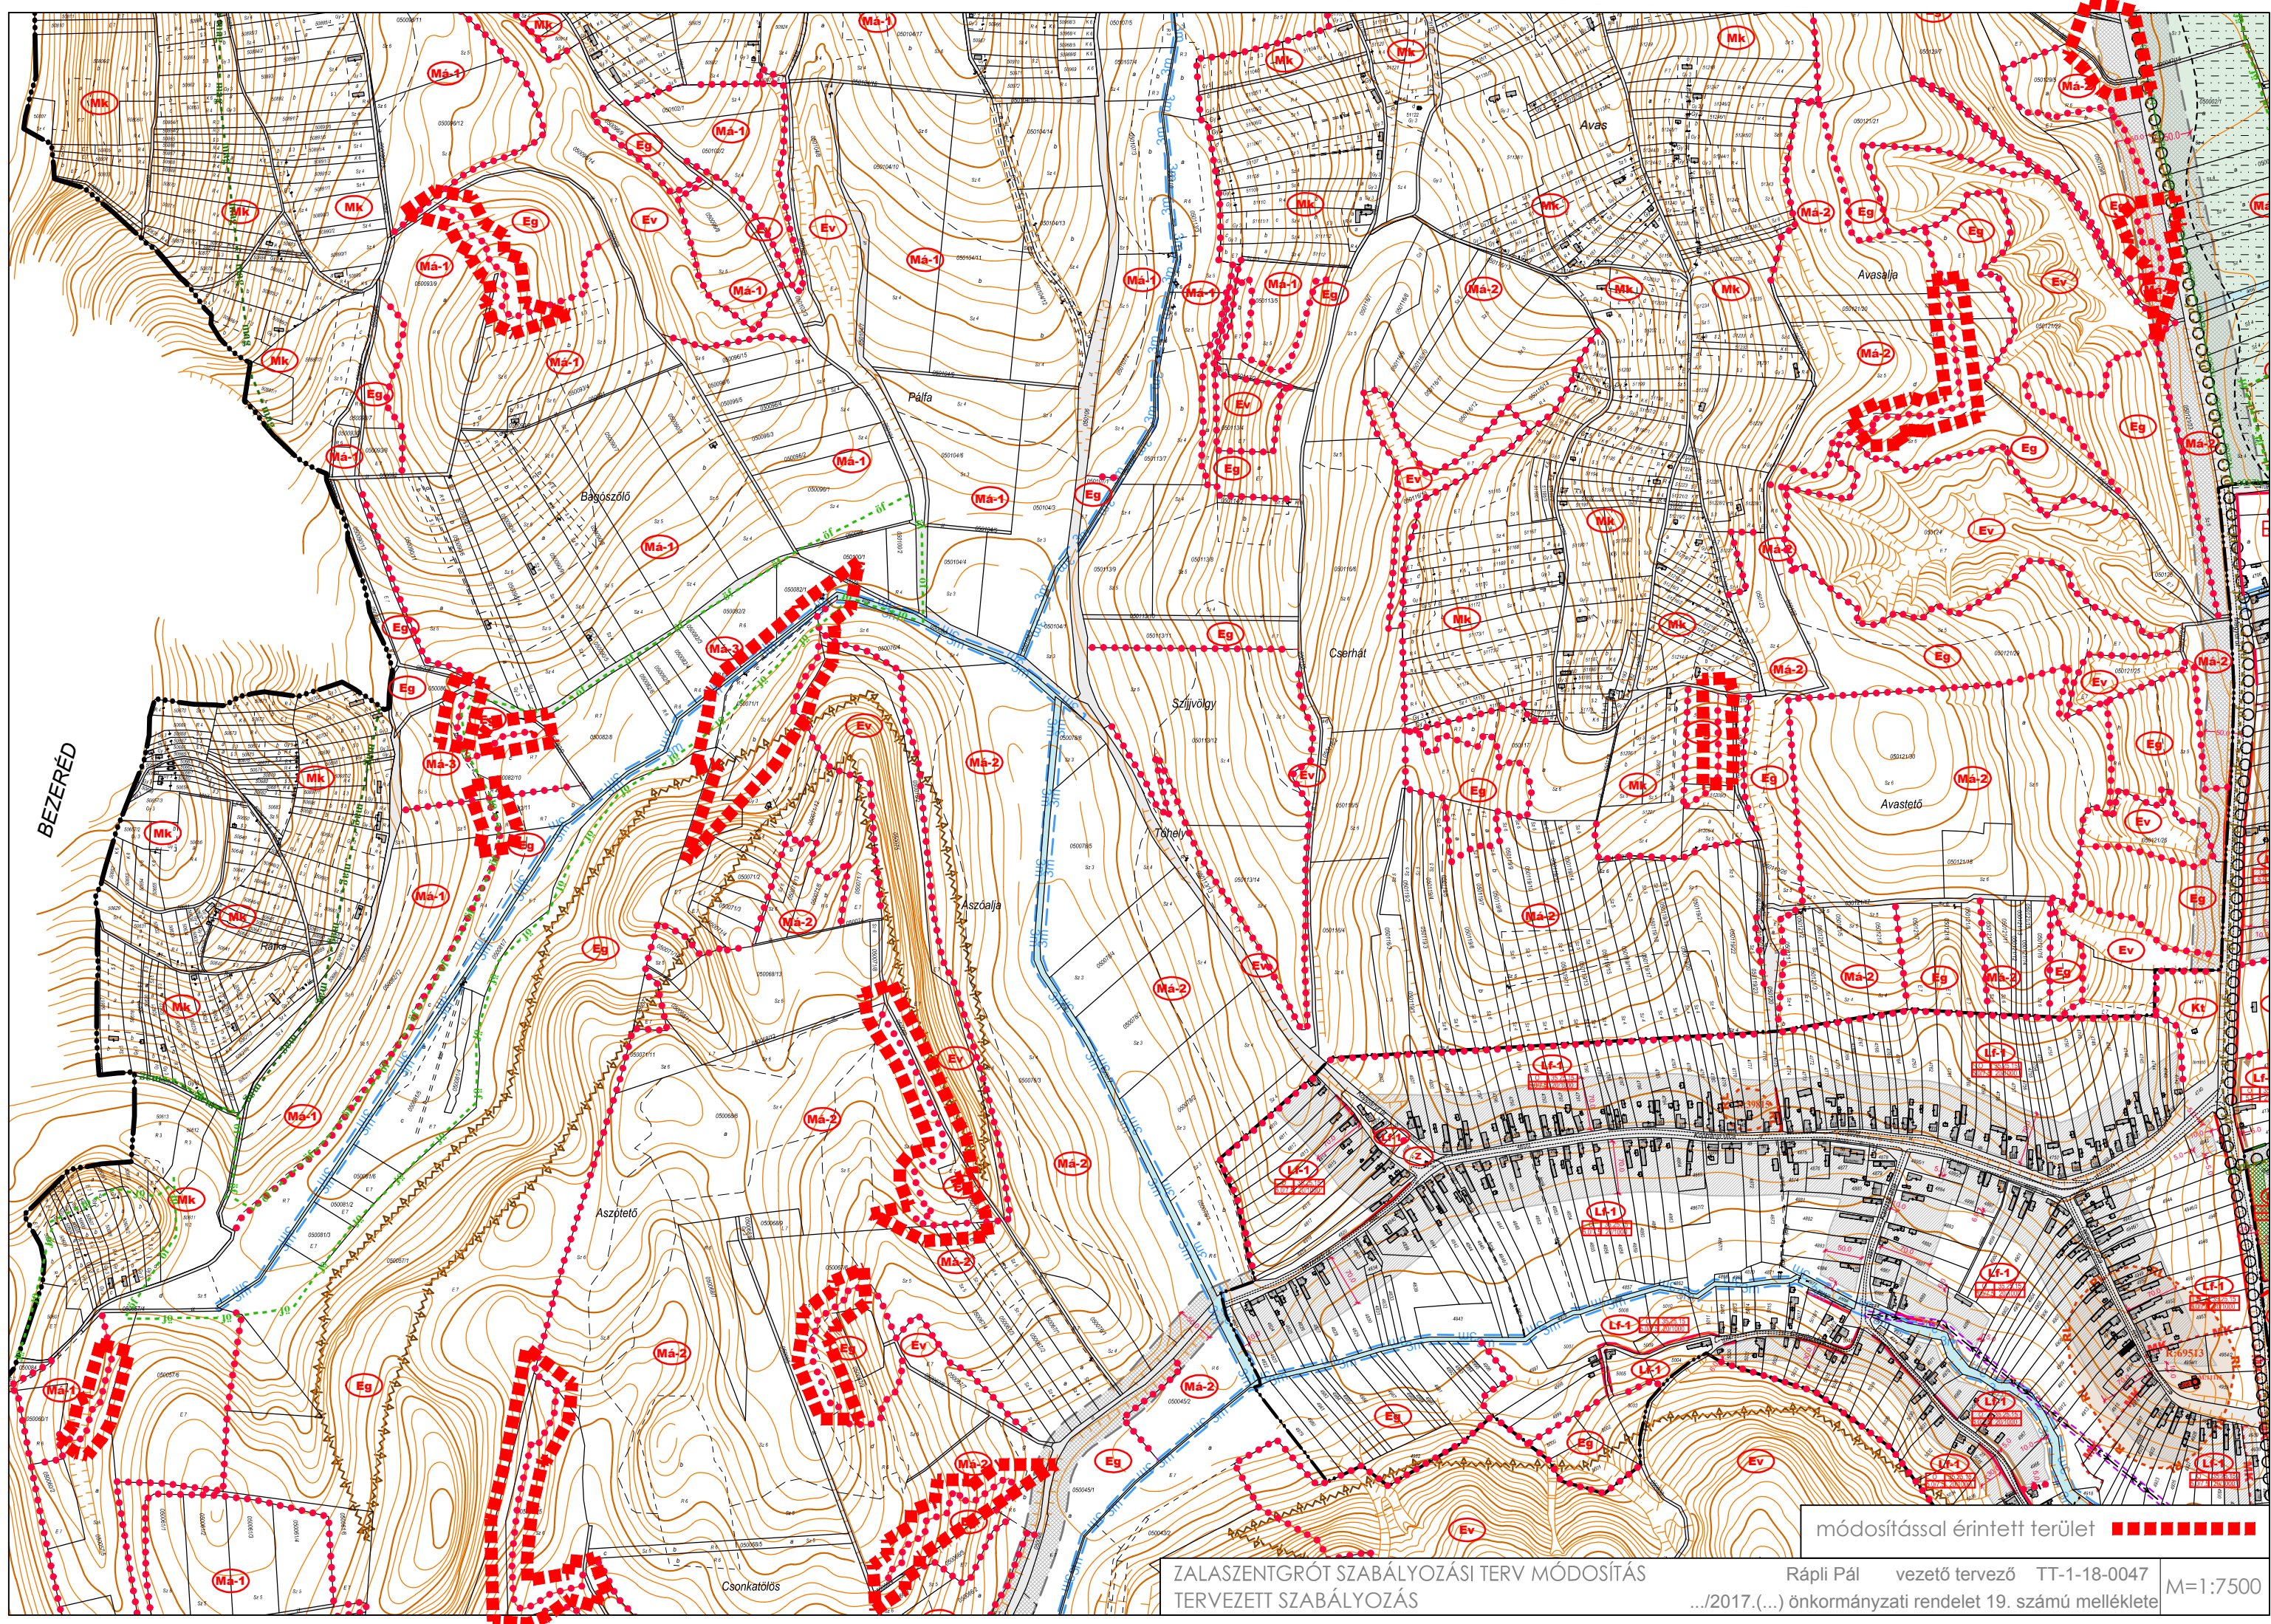

módosítással érintett terület ■■■■■■■■

ZALASZENTGRÓT SZABÁLYOZÁSI TERV MÓDOSÍTÁS
TERVEZETT SZABÁLYOZÁS

Rápli Pál vezető tervező TT-1-18-0047
.../2017.(...) önkormányzati rendelet 19. számú melléklete

M=1:7500

