

Zalaszentgrót
.....
belterület város

Adatszolgáltatás iktatószáma:**2/180/2018**.....

a 901, 902, 903 helyrajzi számú földrészletek telekhatár-rende­zéséről.

Változás előtti állapot					Változás utáni állapot								Megjegyzés
Hrsz	Alrészlet			Terület ha. m²	AK	Hrsz	Alrészlet			Terület ha. m²	AK	Szolgalmi és egyéb jogok	
	jel	műv. ága	Min.o.				jel	műv. ága	Min.o.				
1	2	3	4	5	6	7	8	9	10	11	12	13	14
901		kivett, napközi otthon		0.1602	-	901		kivett, napközi otthon		0.1361	-	<p>Vezetékjog: 14 nm-re EON Észak-Dunántúli Áramhálózati Zrt.</p> <p>9027 Győr, Kandó K. u. 11-13. III/1. 32702/2013.05.17.</p> <p>Vezetékjog: 153 nm-re EON Közép-Dunántúli Gázhálózati Zrt.</p> <p>8800 Nagykanizsa, Zrínyi M. u. 32. III/2. 35109/2/2013.08.30.</p>	
902		kivett, orvosi rendelő		0.2133	-	902		kivett, orvosi rendelő		0.1801	-	<p>Vezetékjog: 5 nm-re EON Észak-Dunántúli Áramhálózati Zrt.</p> <p>9027 Győr, Kandó K. u. 11-13. III/1. 32701/2013.05.17.</p>	
903		kivett, óvoda		0.6058	-	903		kivett, óvoda		0.6651	-	<p>Vezetékjog: 107 nm-re EON Közép-Dunántúli Gázhálózati Zrt.</p> <p>8800 Nagykanizsa, Zrínyi M. u. 32. III/1. 35109/2/2013.08.30.</p>	
Összesen:				0.9793						0.9813			


.....

.....

.....

A helyrajzi számozás és területszámítás helyes. Ez a záradék a keltezésétől számított egy évig hatályos, későbbi felhasználás előtt a vázrajzot újra záradékoltatni kell.

P.H. Záradékoló:.....
Ing.rend.min.száma:

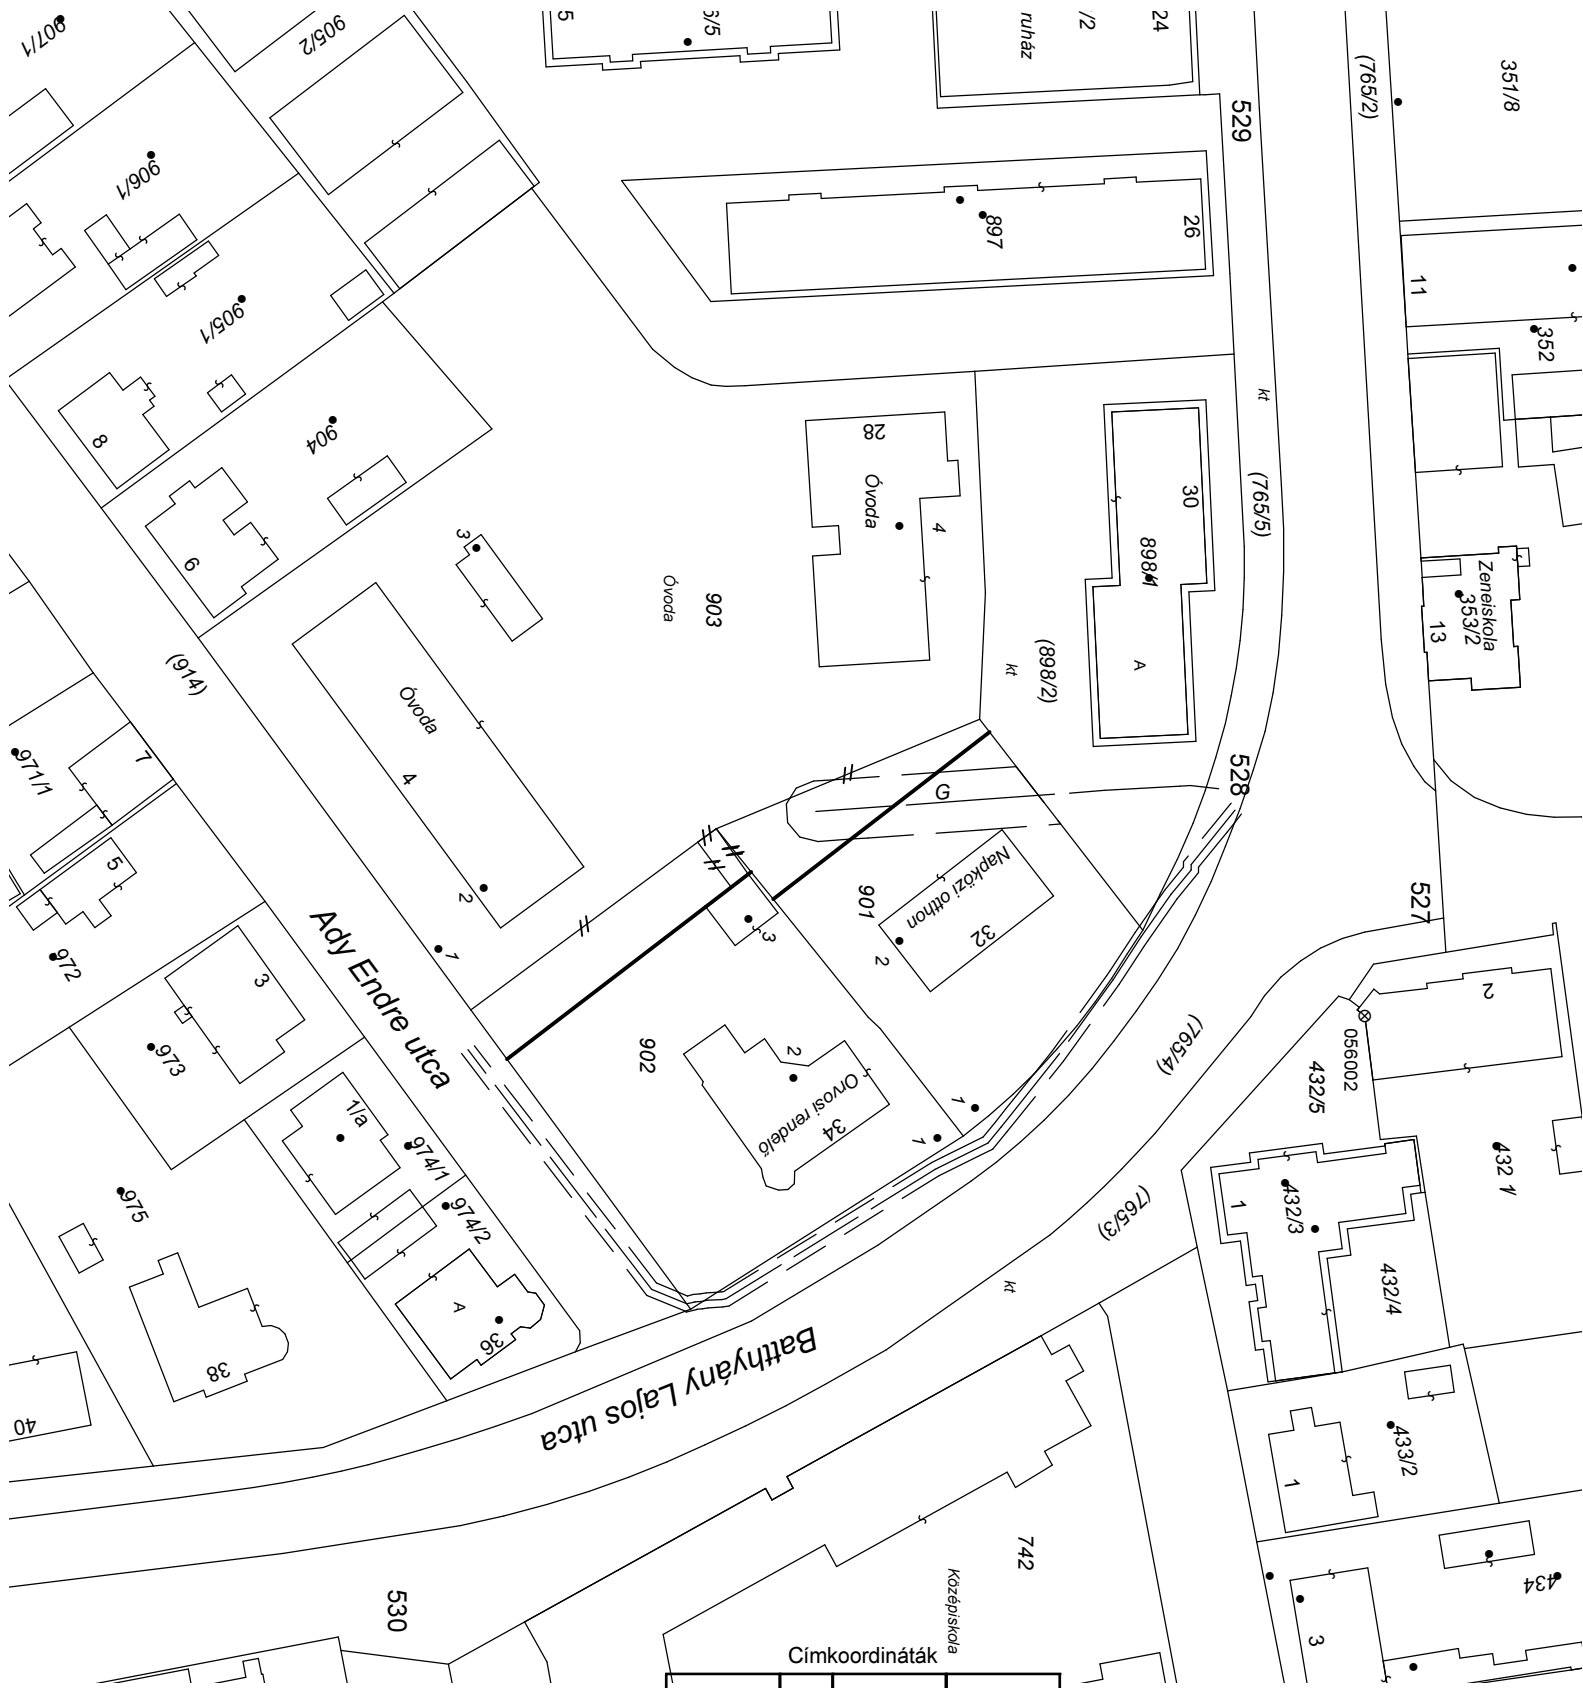

Címkoordináták			
HRSZ	Psz.	Y	X
901	1	500210	179526
901	2	500188	179516
902	1	500214	179521
902	2	500206	179502
902	3	500185	179496
903	1	500189	179455
903	2	500181	179461
903	3	500136	179460
903	4	500133	179516

